


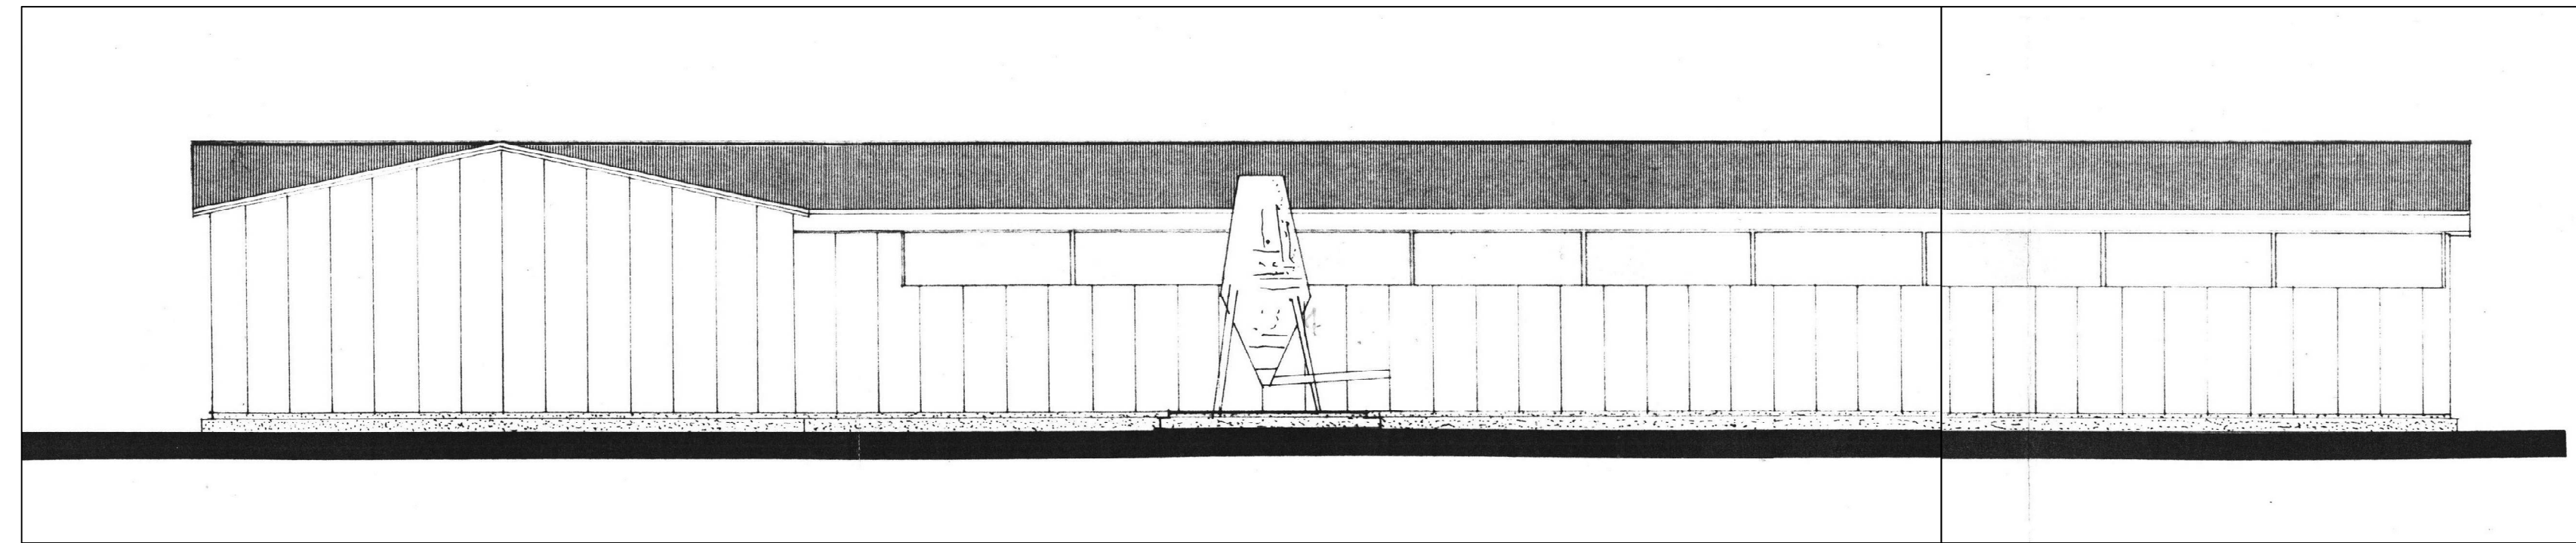


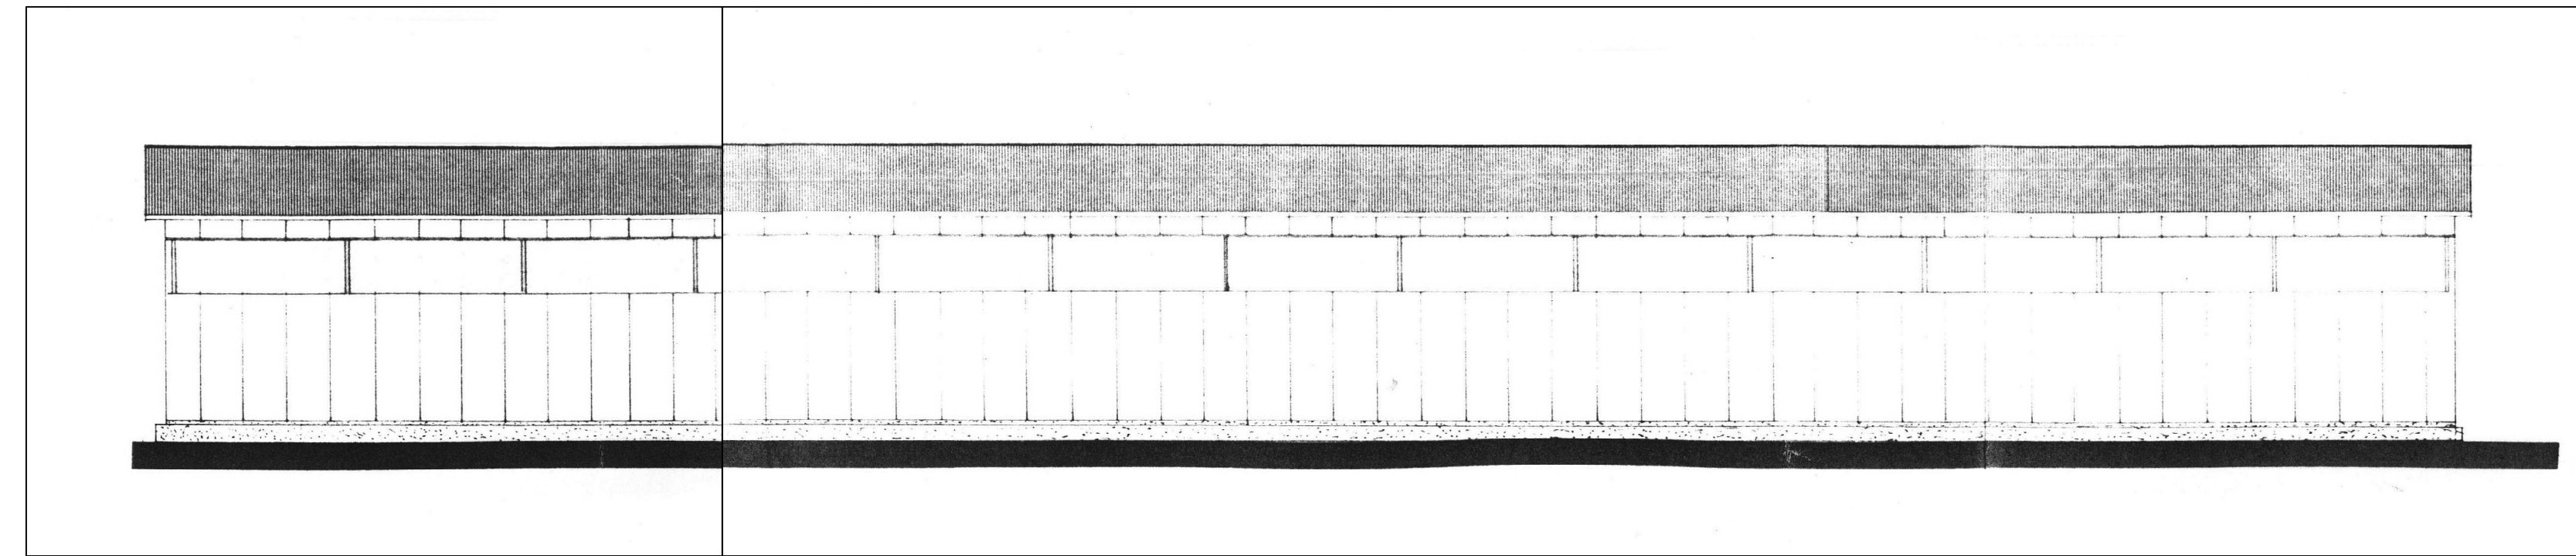


Prospetto Lato Nord

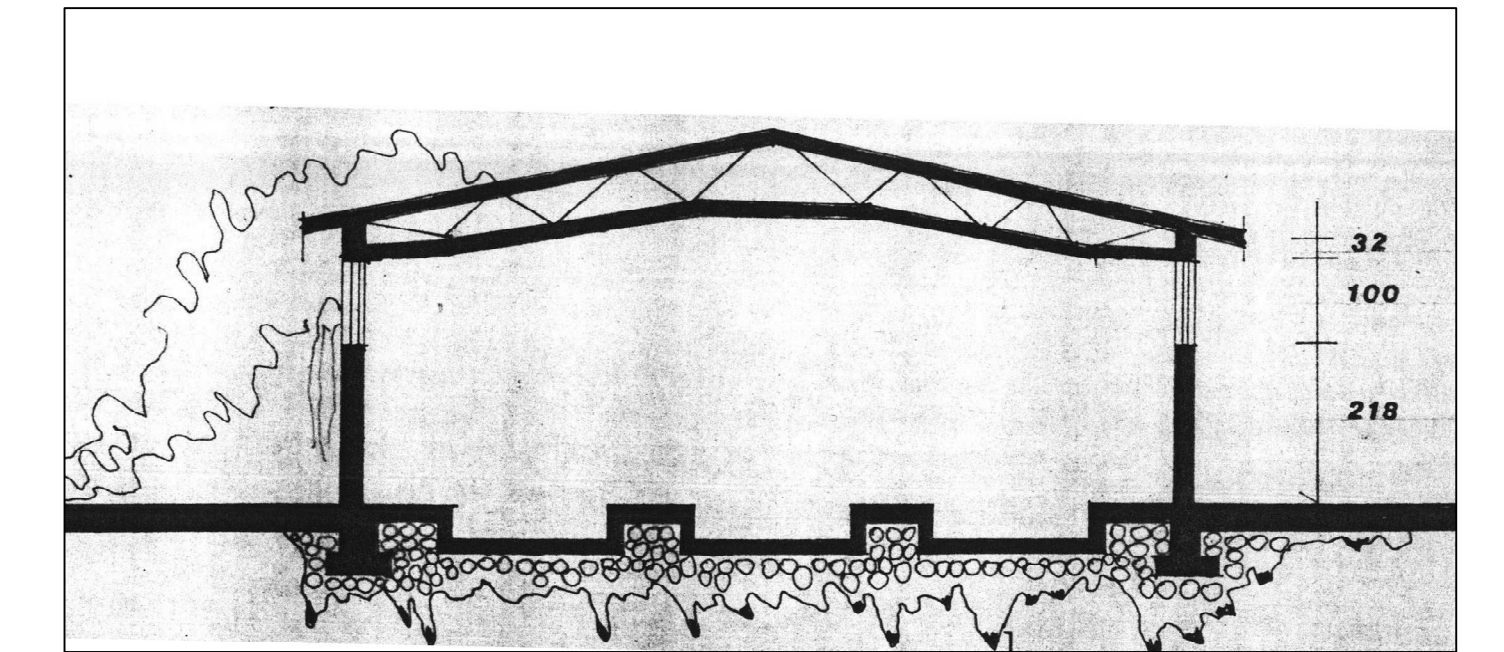


Prospetto Lato Sud

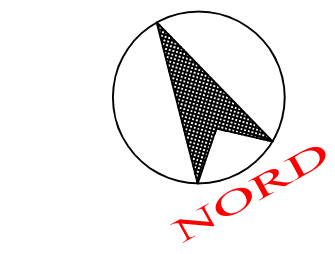


Sezione A-A'

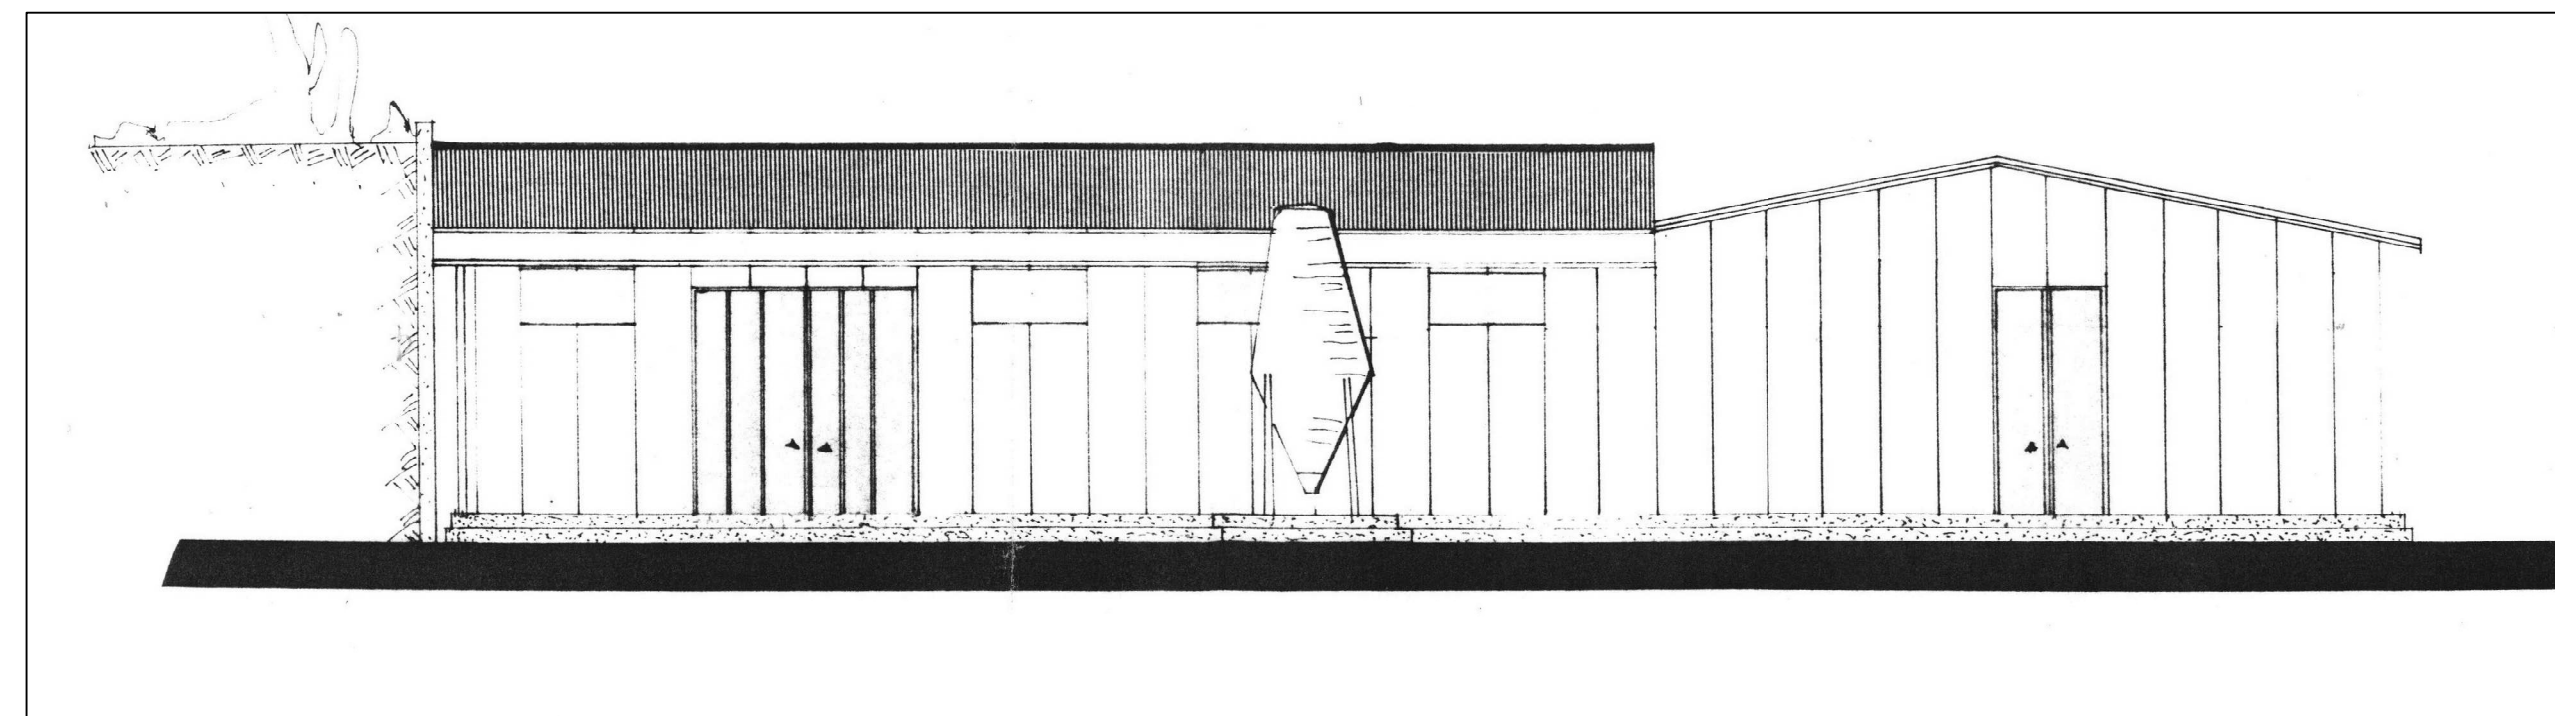

Prospetto Lato Ovest

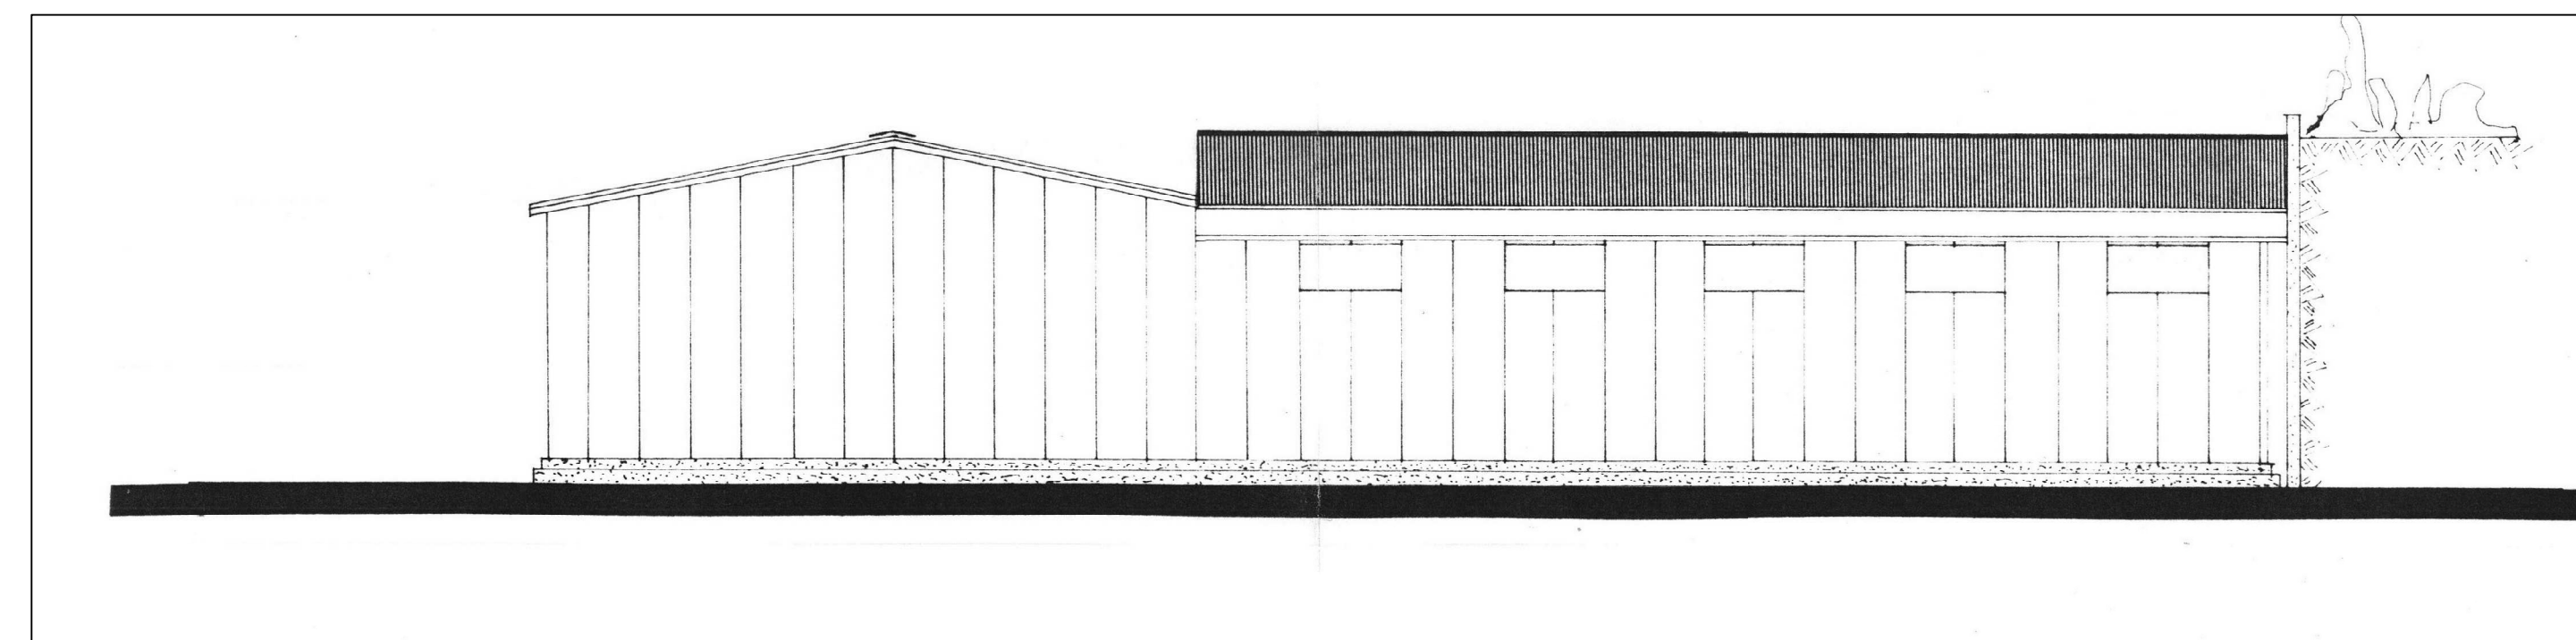

Prospetto Lato Est

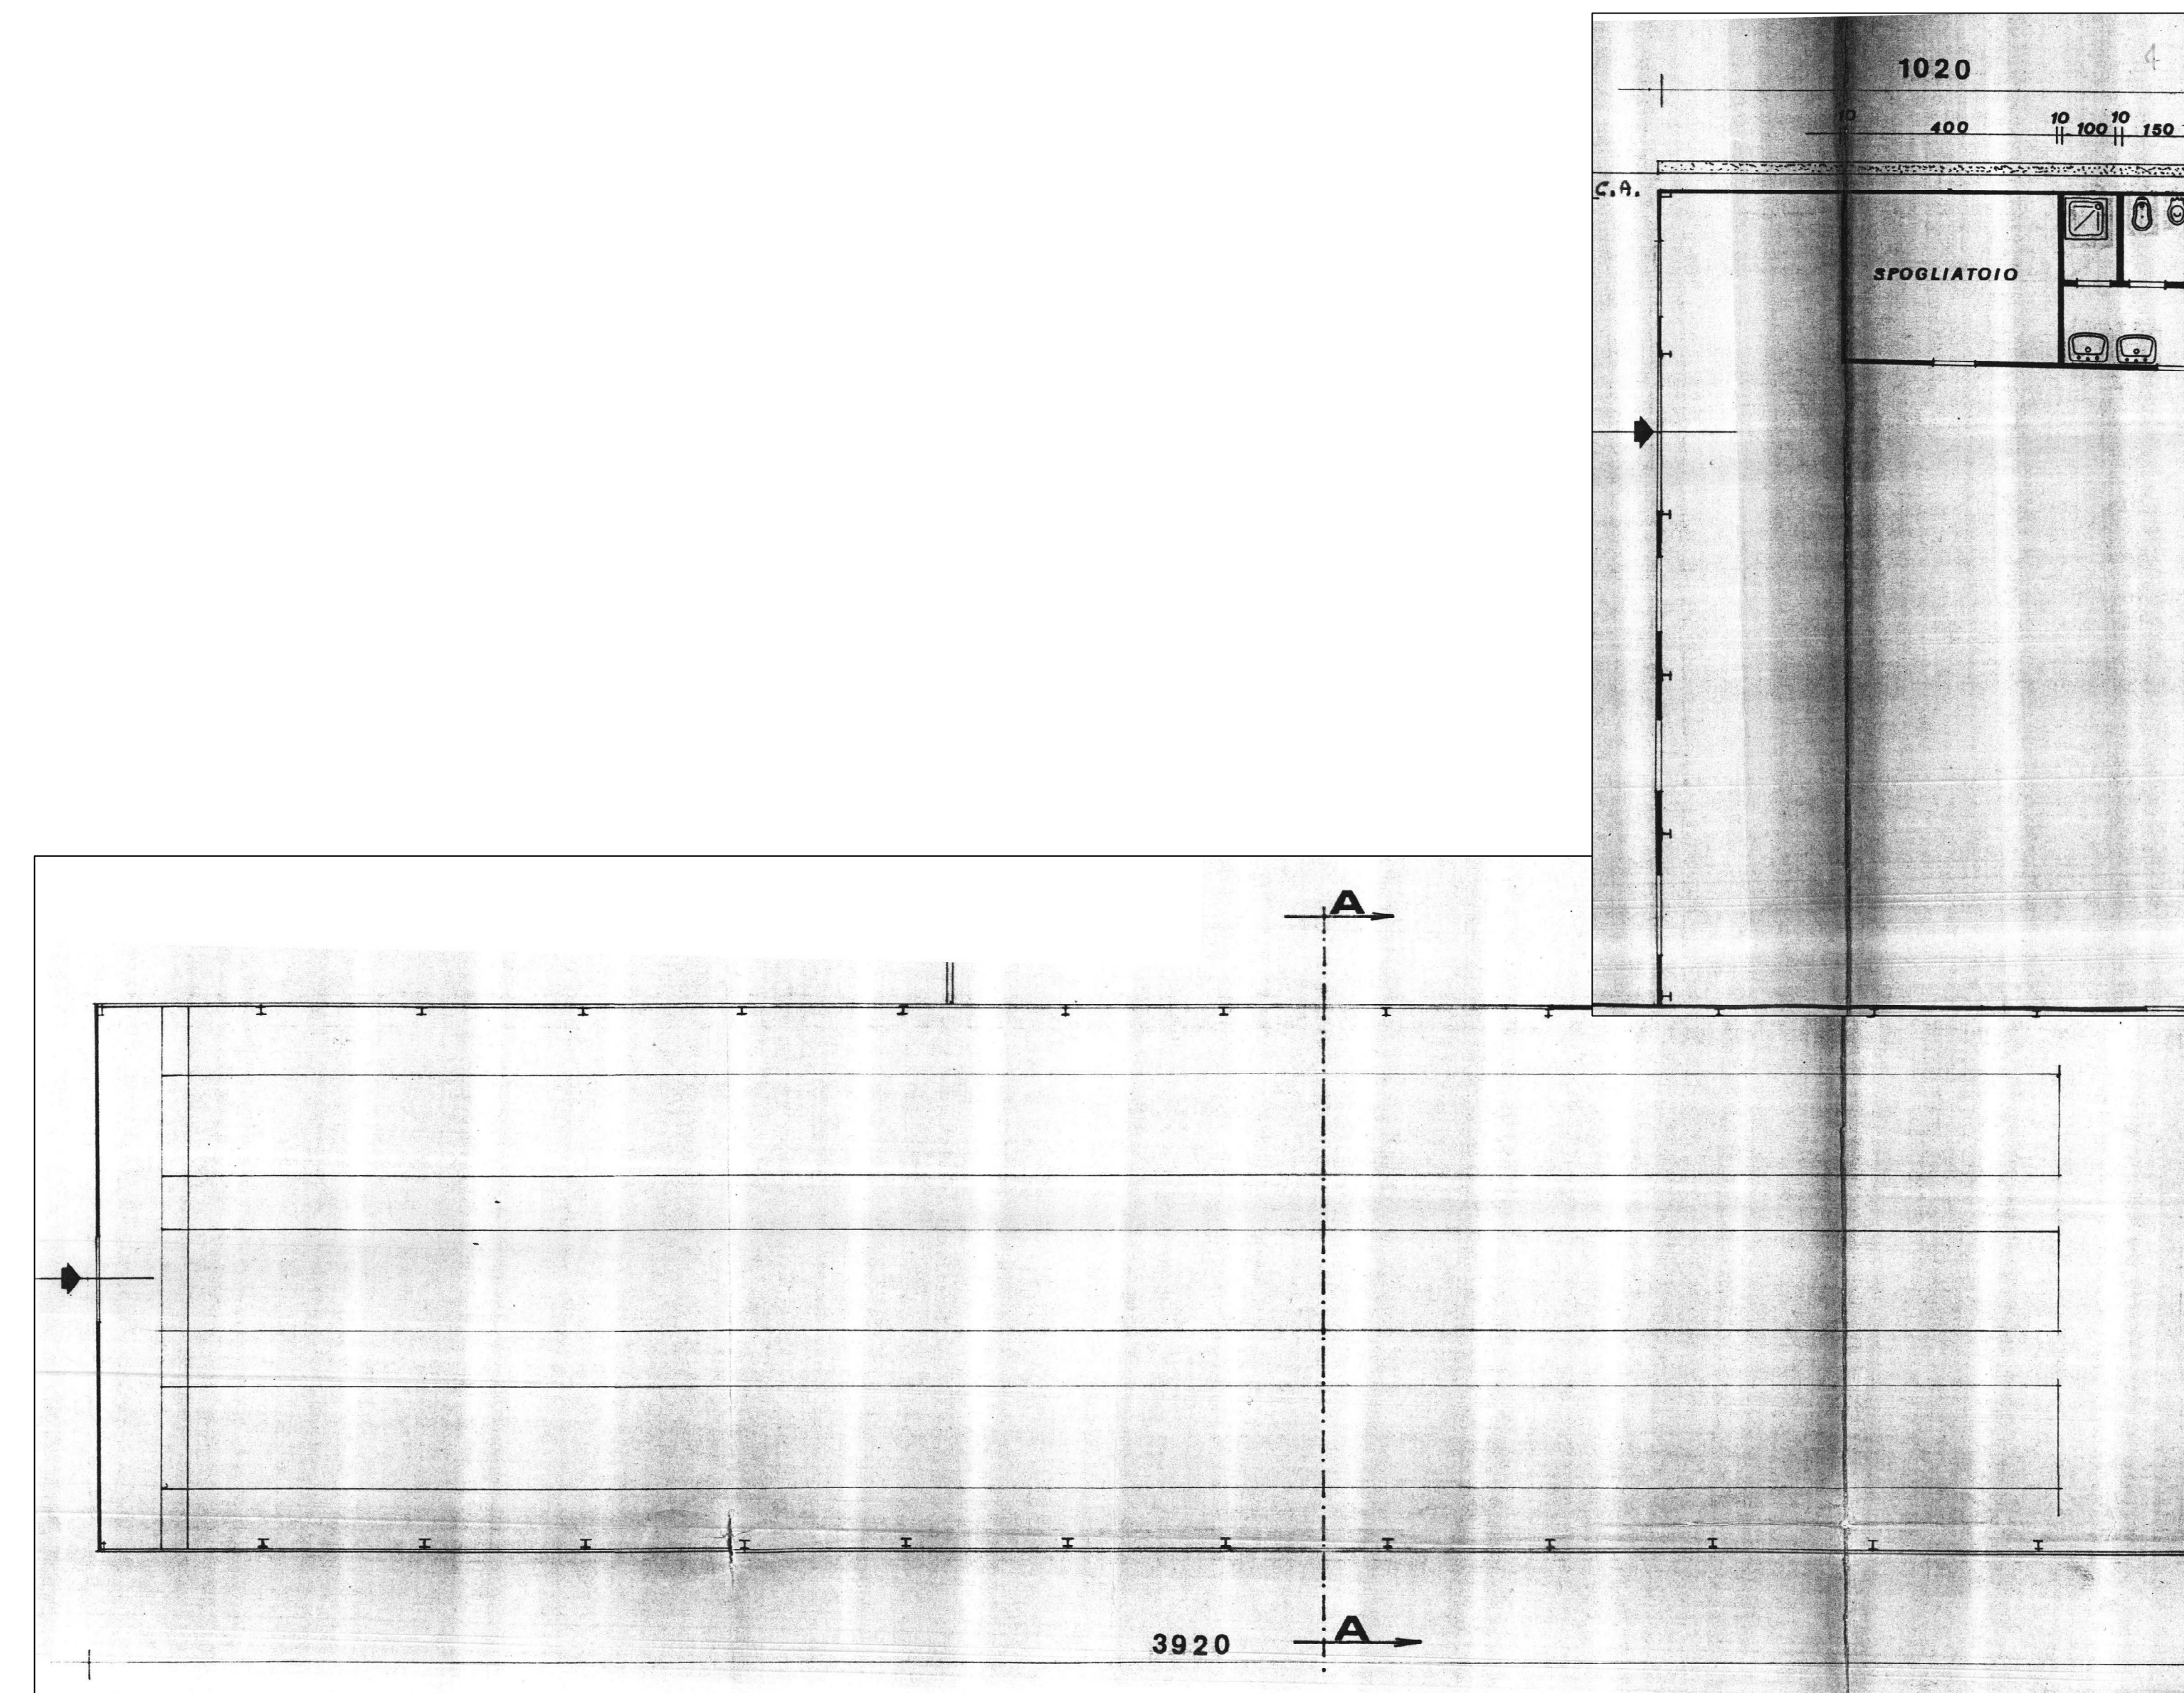

Pianta Piano Terreno

COMUNE DI PORTO AZZURRO
(PROVINCIA DI LIVORNO)

PROGETTO: PIANO DI RECUPERO CONVENZIONATO PER LA
RICONVERSIONE RESIDENZIALE DI STRUTTURE
PRODUTTIVE IN DISUSO. C O M P A R T O 9

UBICAZIONE: LOC. BURACCIO

PROPRIETA': SOCIETA' BURACCIO 1 S.r.l.

PROGETTISTI: DOTT. ING. ANTONIO TUCCI
GEOM. LORENZO LANDRO

TAVOLA N° 0: PIANTA PIANO TERRENO - SEZIONE - PROSPETTI
(scala 1:100)

PORTOFERRAIO, LI NOVEMBRE 2021