




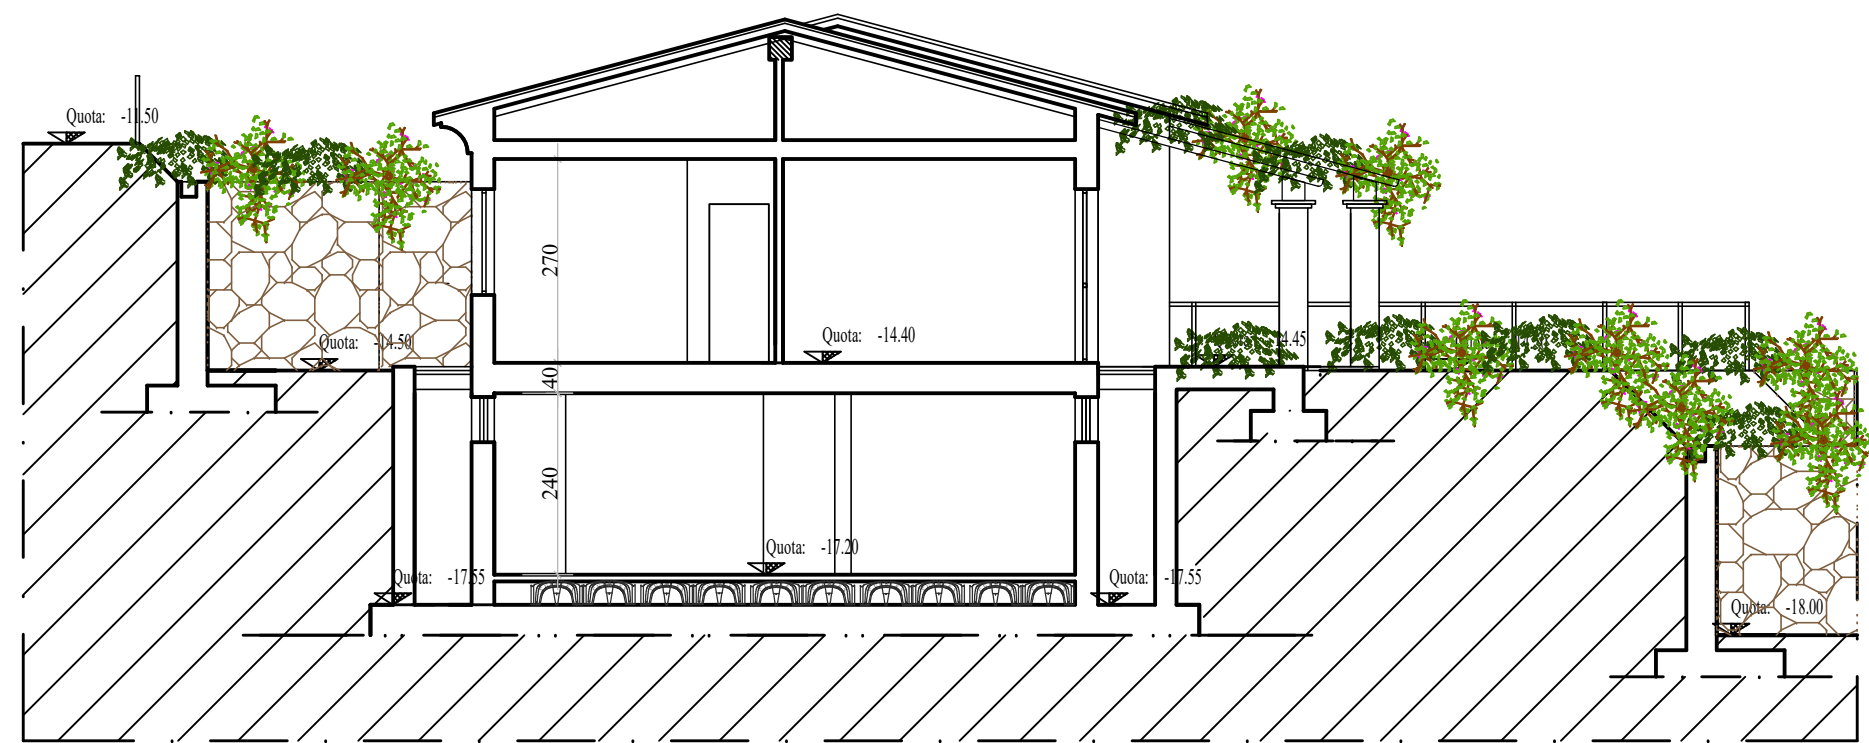

Sezione A-A'

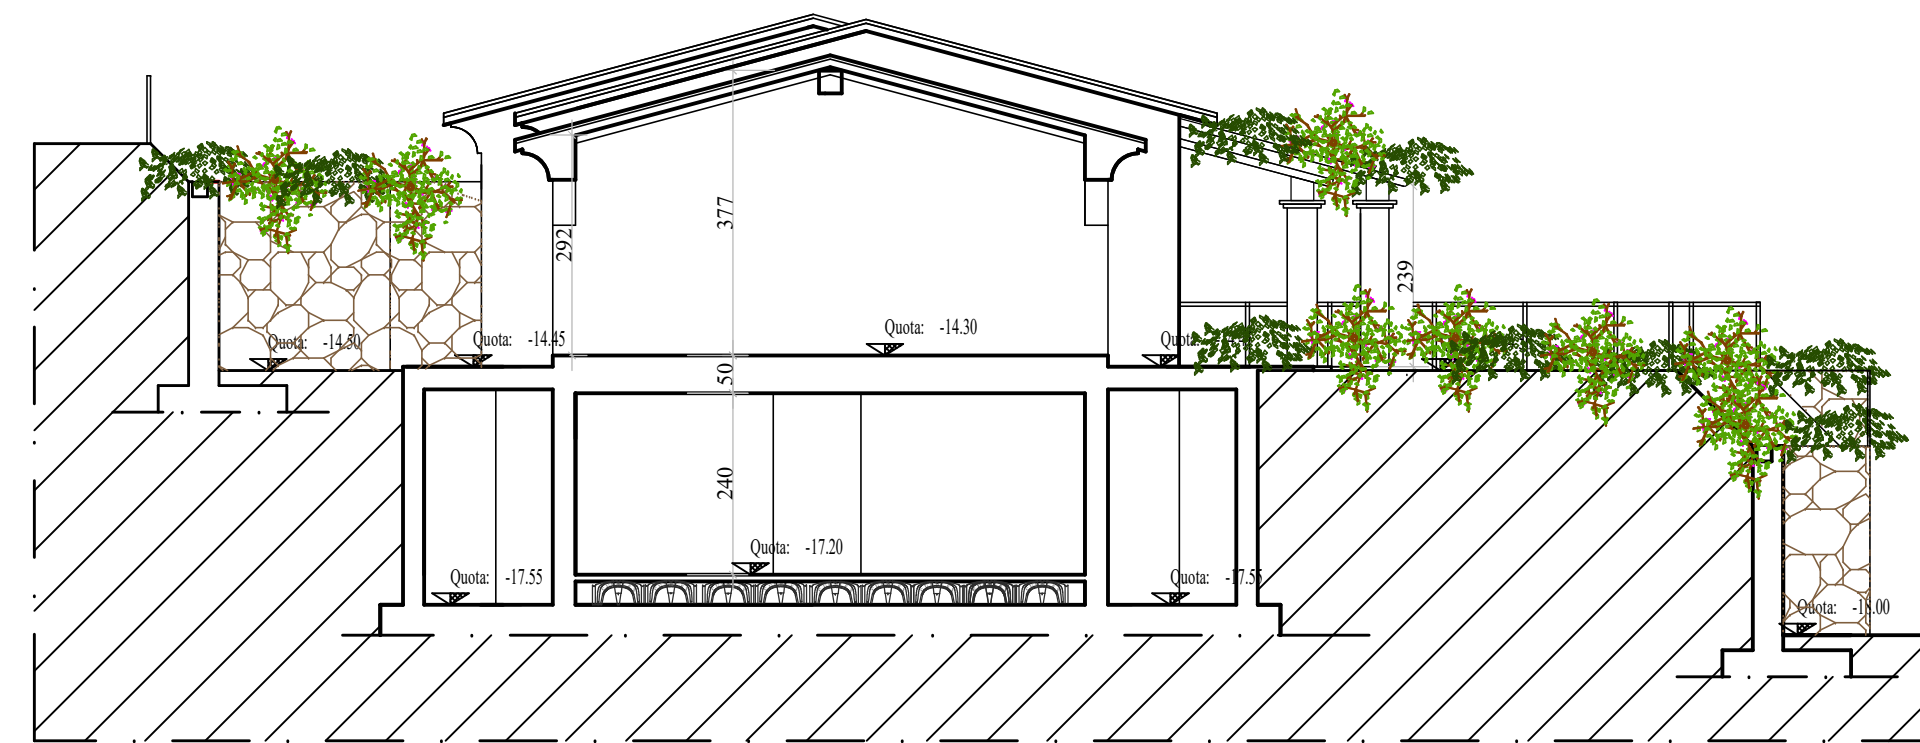

Sezione B-B'

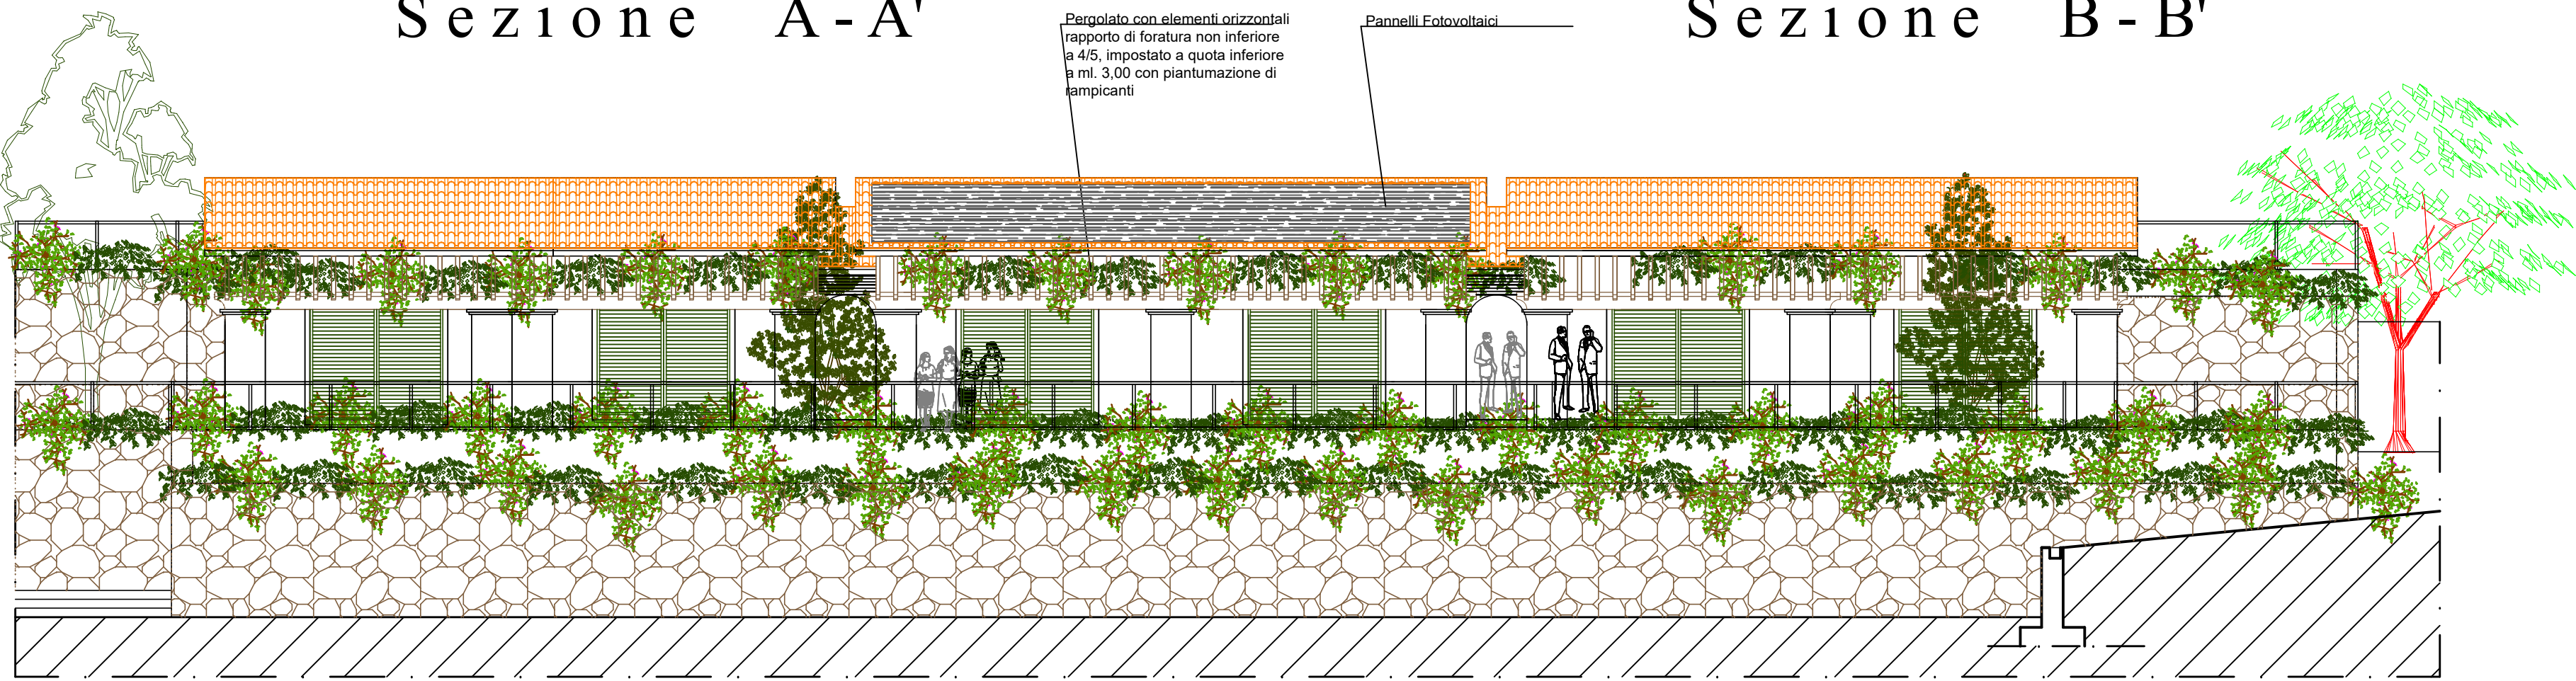


Prospetto Lato Sud



Prospetto Lato Nord




Prospetto Lato Ovest

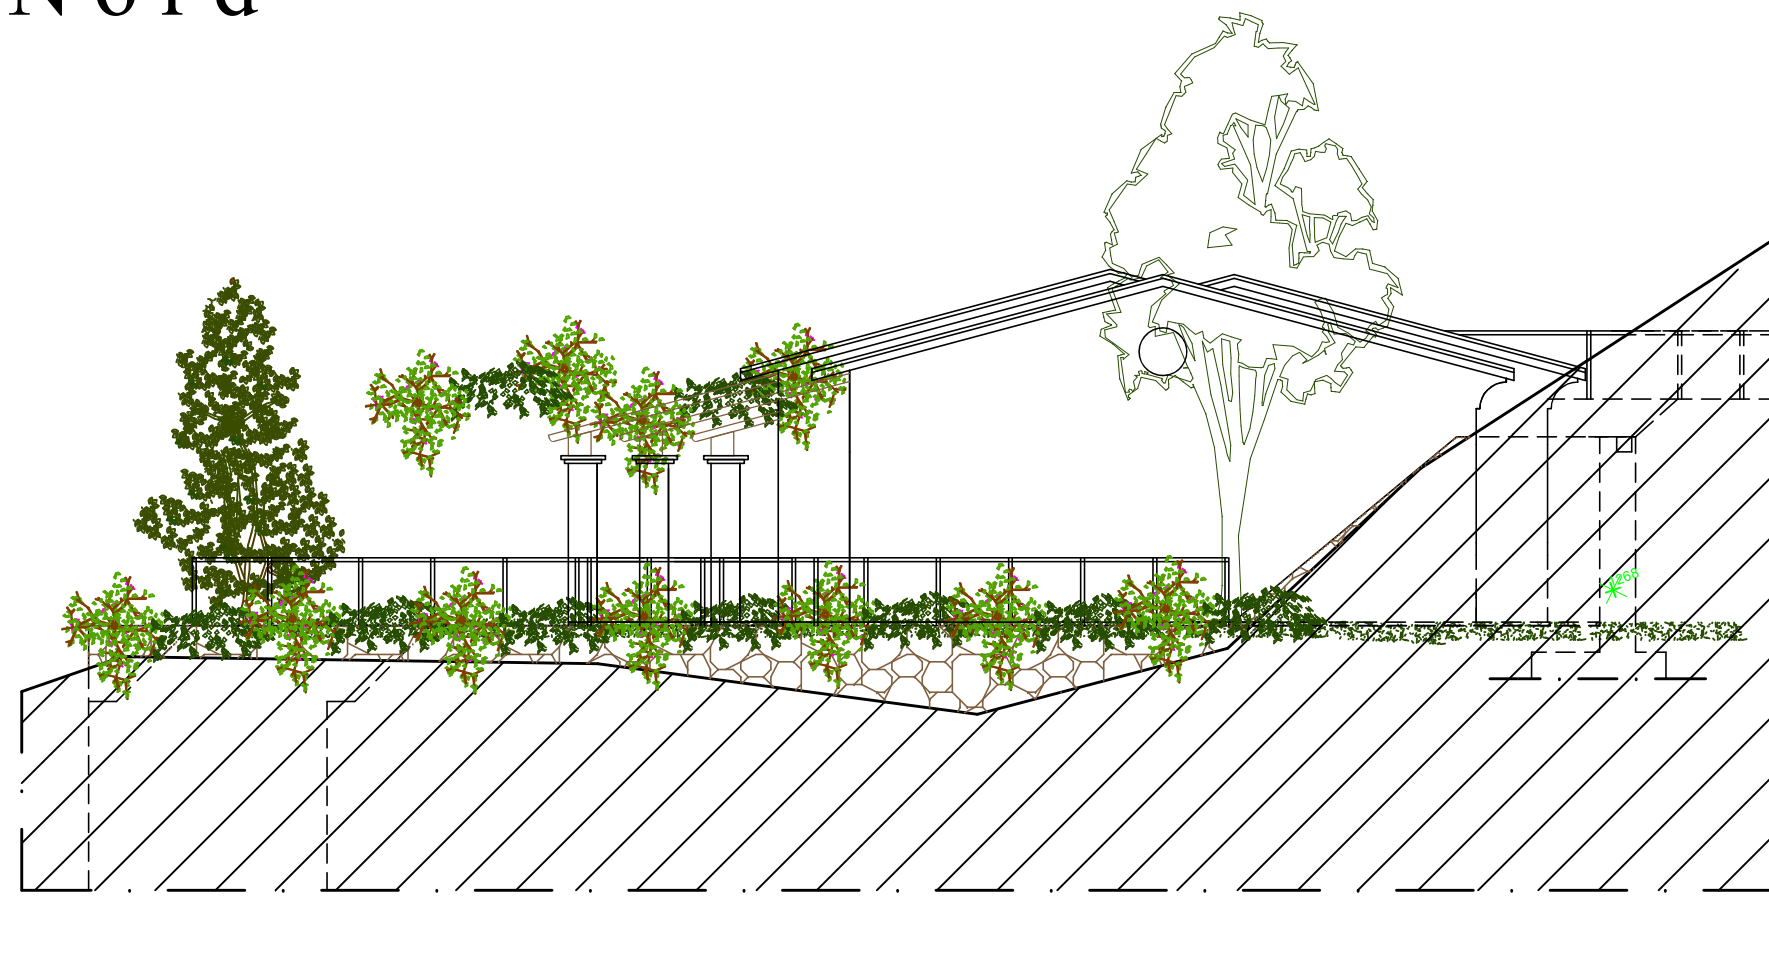


Prospetto Lato Est



Pianta Piano Terreno

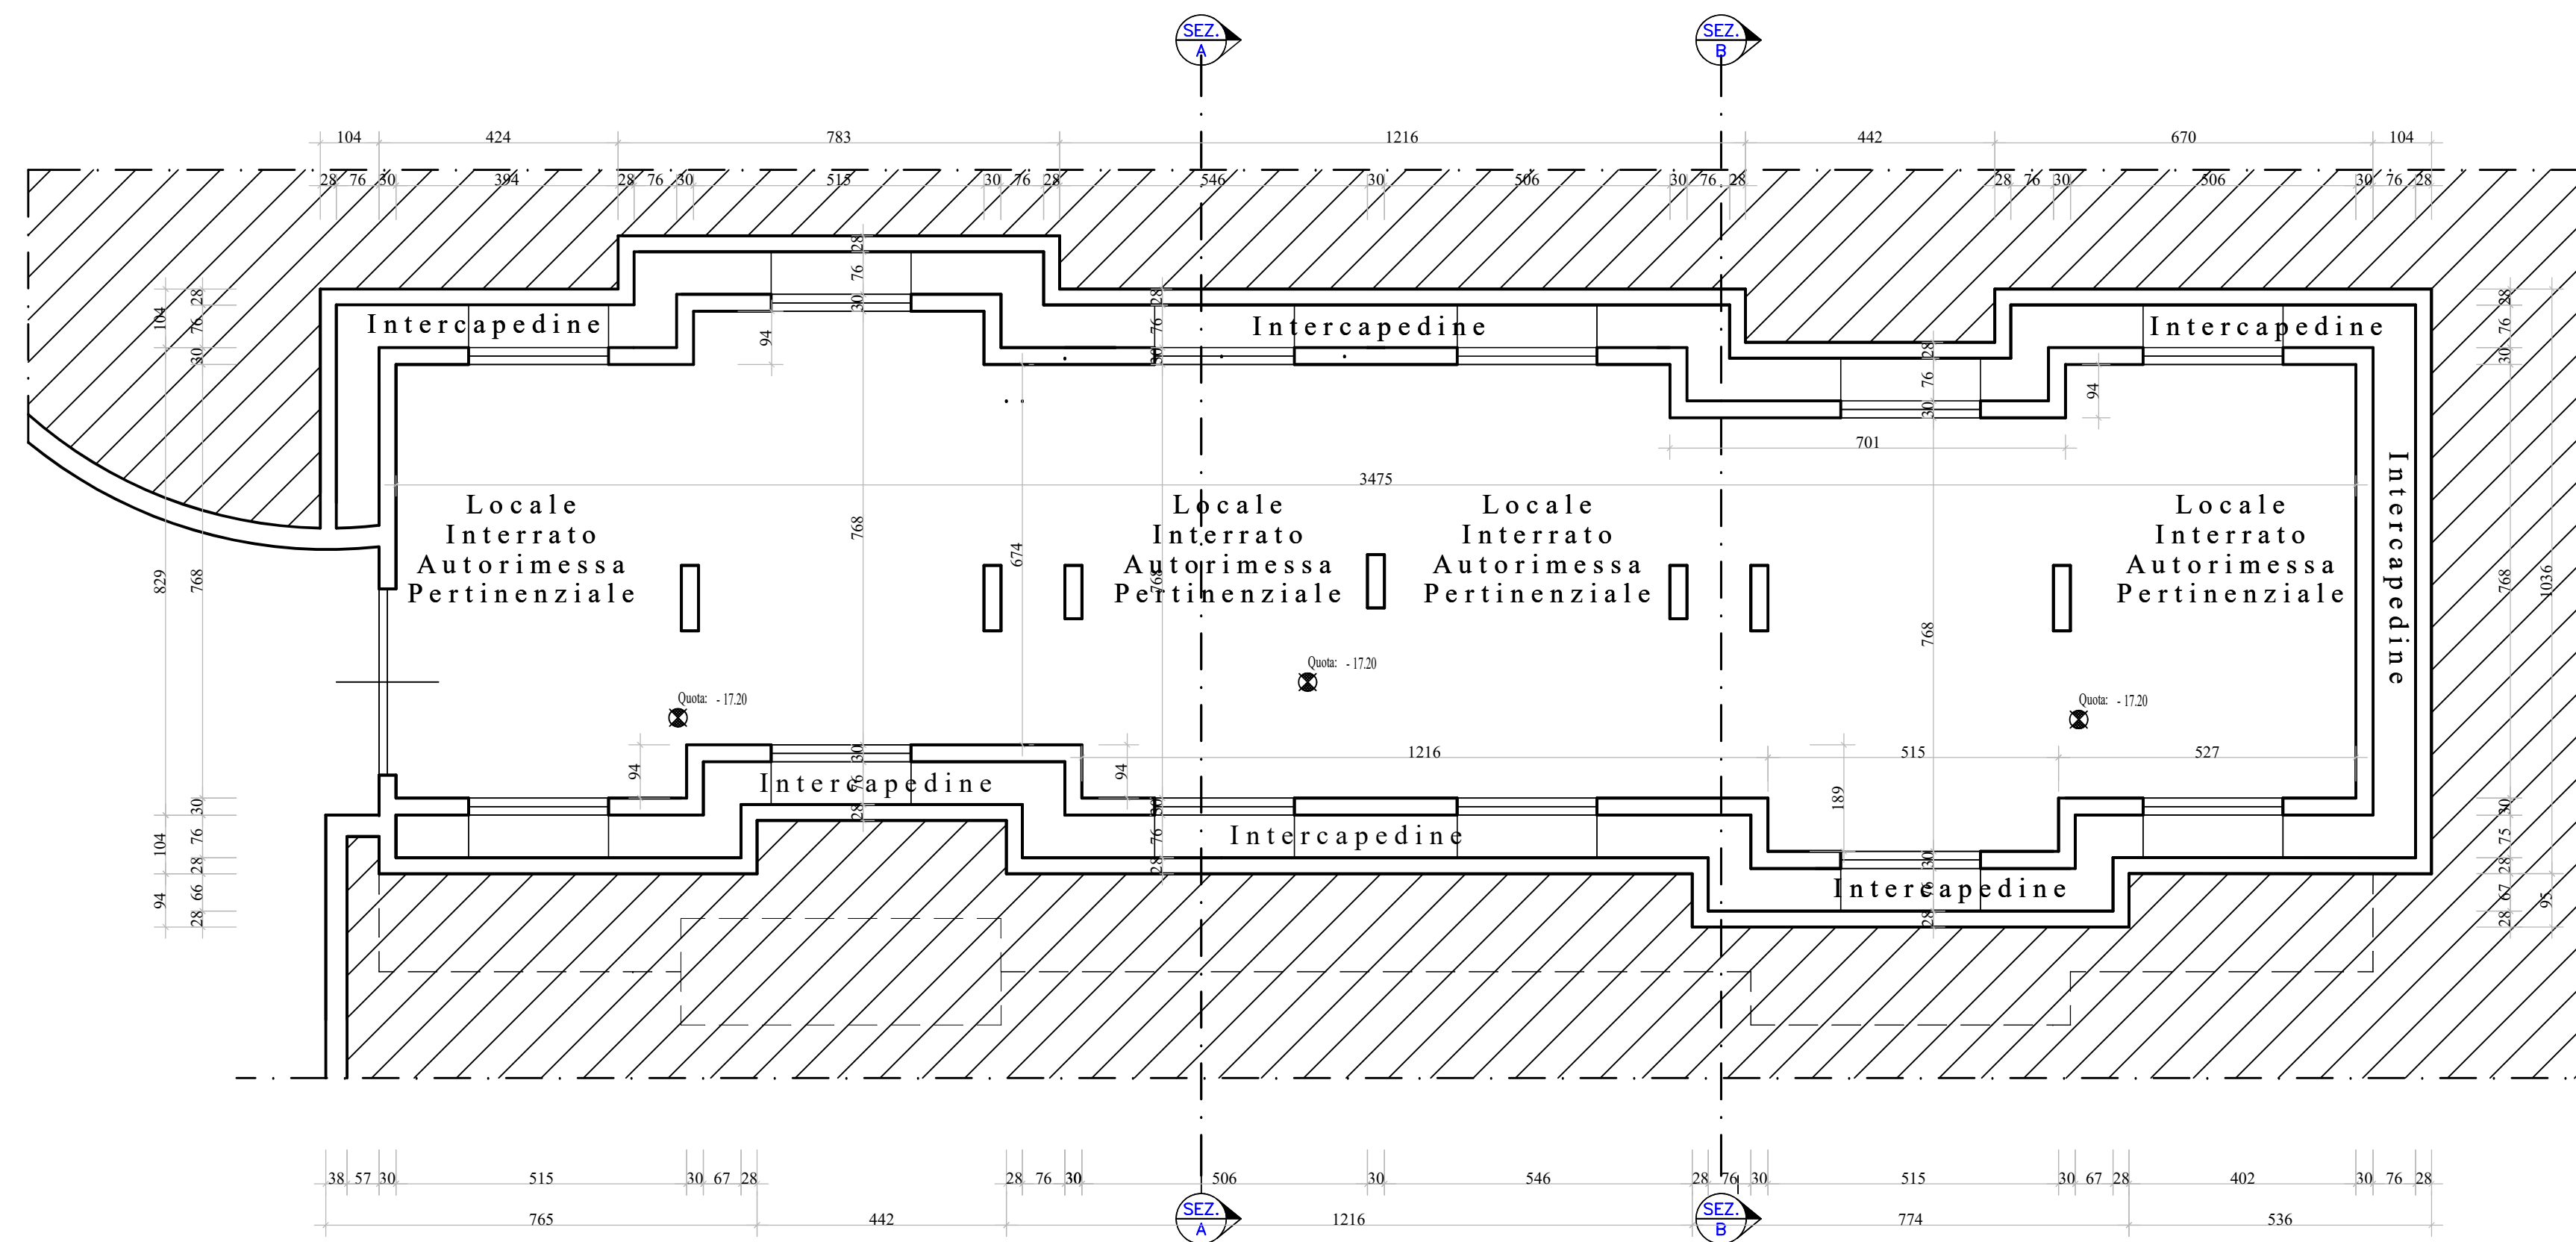

Pianta Piano Interrato

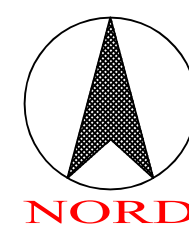

COMUNE DI PORTO AZZURRO
(PROVINCIA DI LIVORNO)

PROGETTO: PIANO DI RECUPERO CONVENZIONATO PER LA
RICONVERSIONE RESIDENZIALE DI STRUTTURE
PRODUTTIVE IN DISUSO. C O M P A R T O 9

UBICAZIONE: LOC. BURACCIO

PROPRIETA': SOCIETA' BURACCIO 1 S.r.l.

PROGETTISTI: DOTT. ING. ANTONIO TUCCI
GEOM. LORENZO LANDRO

TAVOLA N° 10: PIANTA PIANO INTERRATO - PIANTA PIANO
TERRENO - SEZIONI - PROSPETTI (scala 1:100)
FABBRICATO "B" STATO DI PROGETTO

PORTOFERRAIO, LI NOVEMBRE 2021