




SEZIONE TRASVERSALE 7

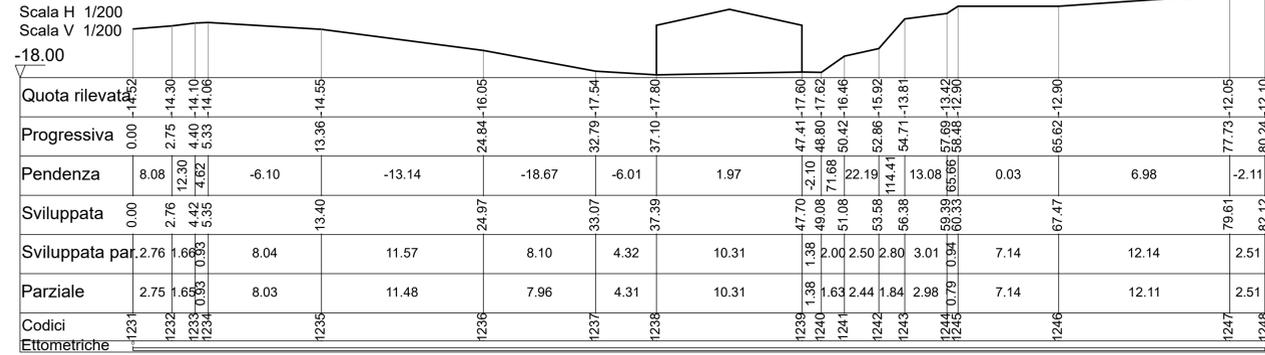


SEZIONE TRASVERSALE 8

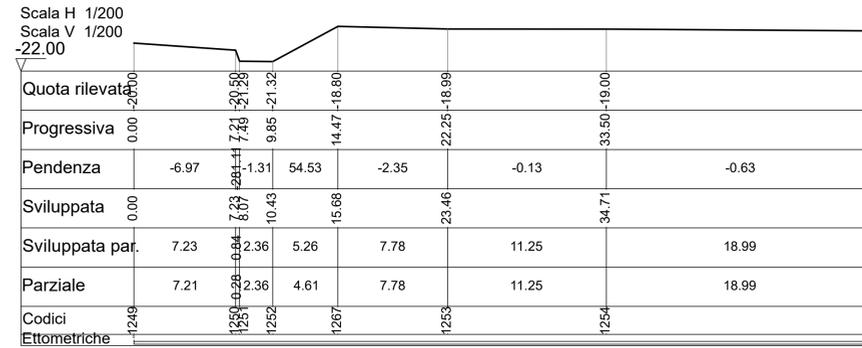

SEZIONE TRASVERSALE 9

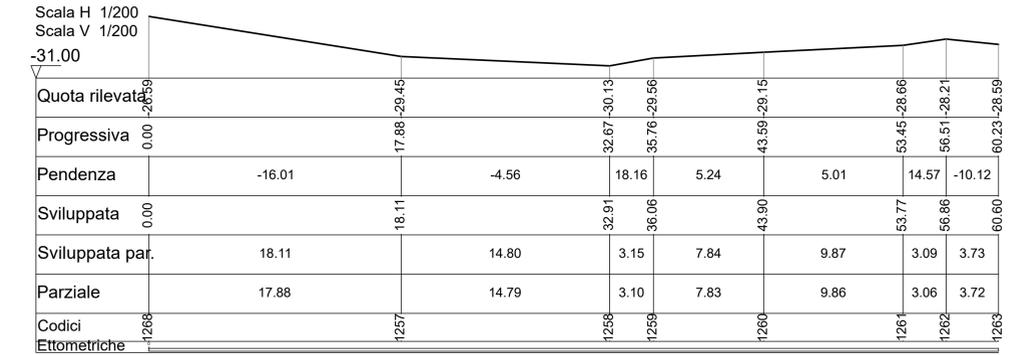


SEZIONE TRASVERSALE 5

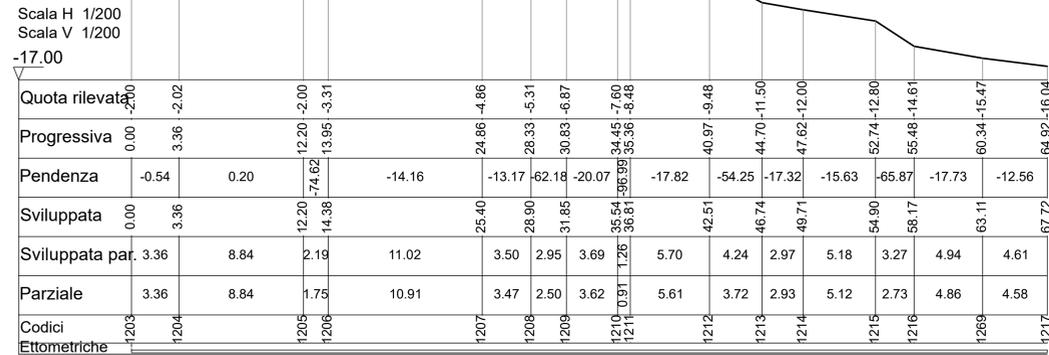

PROFILO TERRENO ATTUALE

SEZIONE TRASVERSALE 6

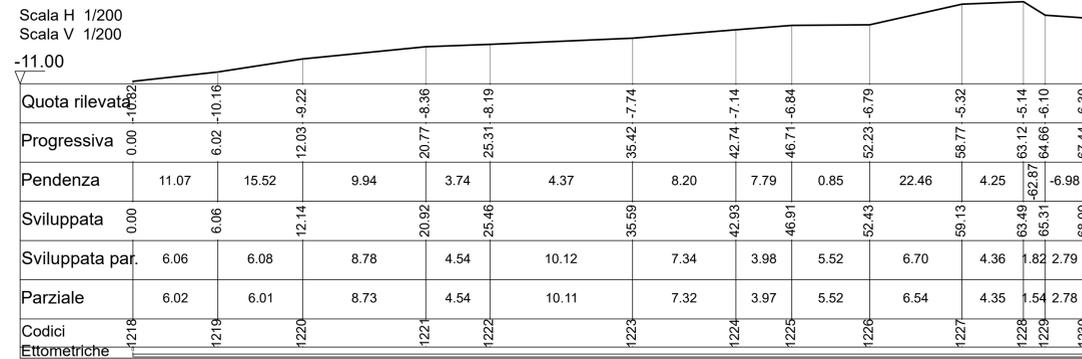

COMUNE DI PORTO AZZURRO
(PROVINCIA DI LIVORNO)

PROGETTO: PIANO DI RECUPERO CONVENZIONATO PER LA RICONVERSIONE RESIDENZIALE DI STRUTTURE PRODUTTIVE IN DISUSO. C O M P A R T O 9

UBICAZIONE: LOC. BURACCIO

PROPRIETA': SOCIETA' BURACCIO I S.r.l.

PROGETTISTI: DOTT. ING. ANTONIO TUCCI
GEOM. LORENZO LANDRO

TAVOLA N° 3: SEZIONI TRASVERSALI INTERVENTO N° 5/6/7/8/9
scala 1: 200 STATO RILEVATO

PORTOFERRAIO, LI NOVEMBRE 2021