SEZIONE TRASVERSALE 10

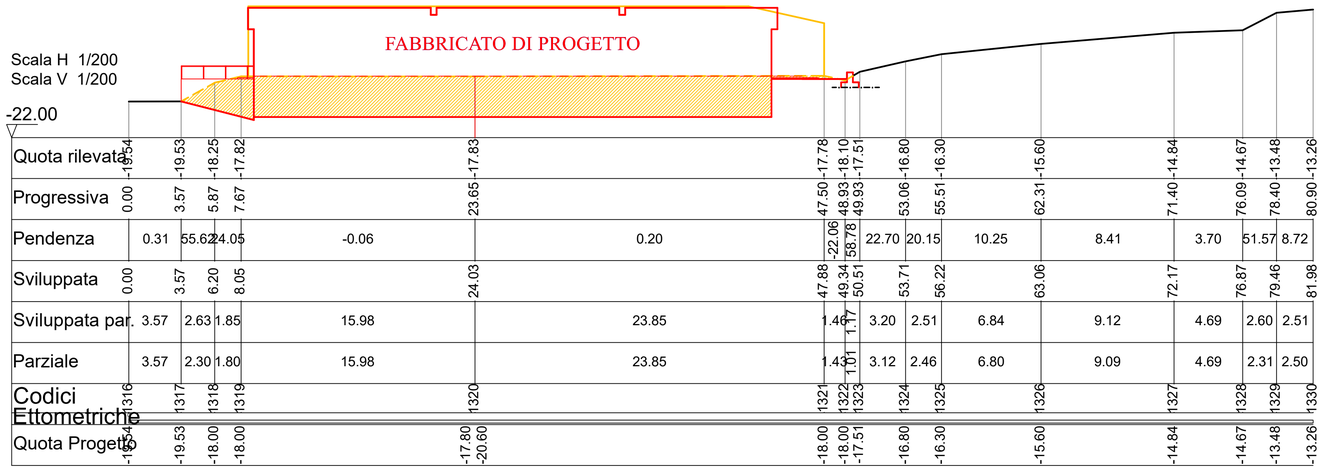

DEMOLIZIONE/SCAVO

COSTRUZIONE/RIPORTO

PROFILO TERRENO ATTUALE

SEZIONE TRASVERSALE 11

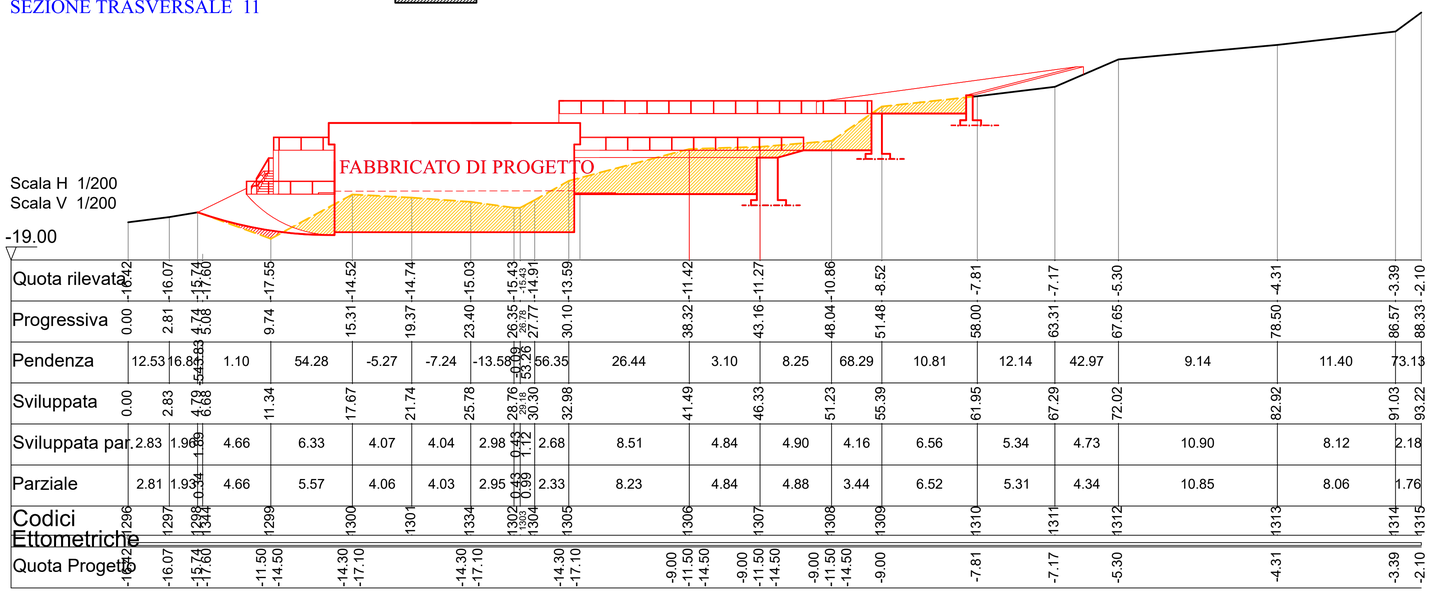

C O M U N E D I PORTO AZZURRO

(PROVINCIA DI LIVORNO)

PROGETTO: **PIANO DI RECUPERO CONVENZIONATO PER LA RICONVERSIONE RESIDENZIALE DI STRUTTURE PRODUTTIVE IN DISUSO. C O M P A R T O 9**

UBICAZIONE : **LOC. BURACCIO**

PROPRIETA': ***SOCIETA' BURACCIO 1 S.r.l.***

PROGETTISTI: **DOTT. ING. ANTONIO TUCCI**

GEOM. LORENZO LANDRO

TAVOLA N° 8: **SEZIONI TRASVERSALI INTERVENTO N° 10/11**
scala 1: 200 S T A T O S O V R A P P O S T O
(STATO RILEVATO / STATO PROGETTO)

PORTOFERRAIO, LI NOVEMBRE 2021