



SEZIONE TRASVERSALE 3

Scala H 1/200  
Scala V 1/200

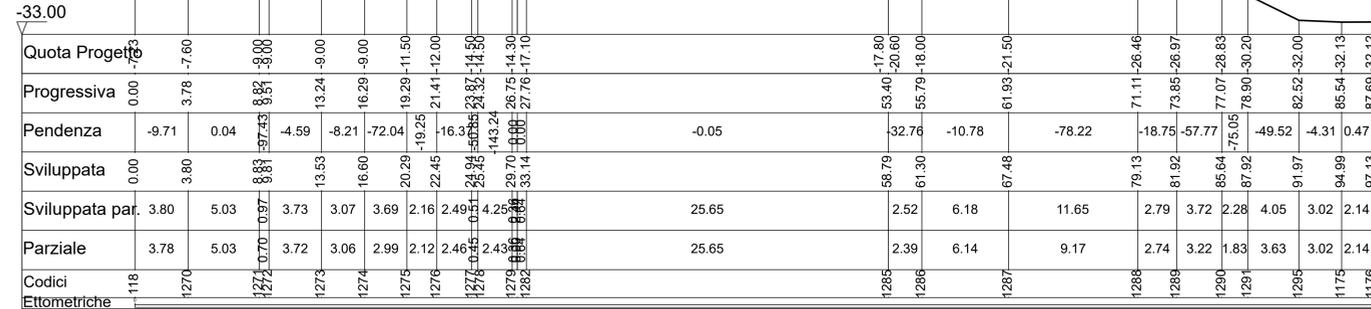


SEZIONE TRASVERSALE 4

Scala H 1/200  
Scala V 1/200

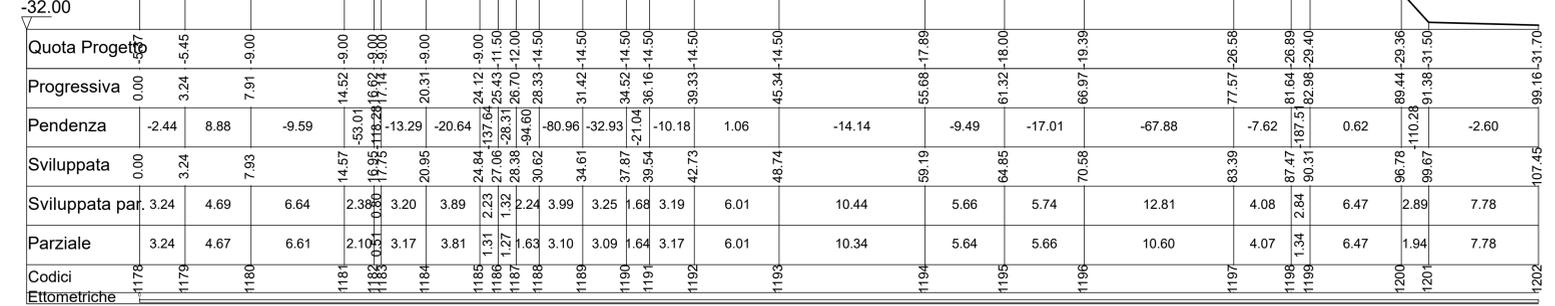


SEZIONE TRASVERSALE 1

Scala H 1/200  
Scala V 1/200

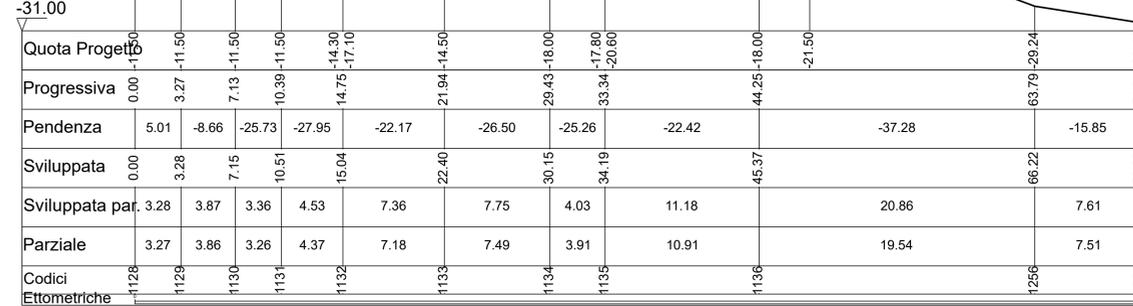

SEZIONE TRASVERSALE 2

Scala H 1/200  
Scala V 1/200

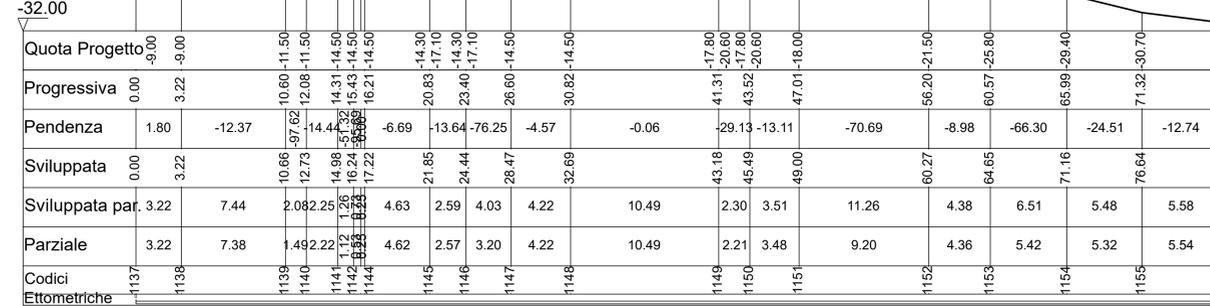

COMUNE DI PORTO AZZURRO  
(PROVINCIA DI LIVORNO)

PROGETTO: PIANO DI RECUPERO CONVENZIONATO PER LA RICONVERSIONE RESIDENZIALE DI STRUTTURE PRODUTTIVE IN DISUSO. COMPARTO 9

UBICAZIONE: LOC. BURACCIO

PROPRIETA': SOCIETA' BURACCIO 1 S.r.l.

PROGETTISTI: DOTT. ING. ANTONIO TUCCI  
GEOM. LORENZO LANDRO

TAVOLA N° 12: SEZIONI TRASVERSALI INTERVENTO N° 1/2/3/4  
scala 1: 200 STATO PROGETTO

PORTOFERRAIO, LI NOVEMBRE 2021