



SEZIONE TRASVERSALE 10

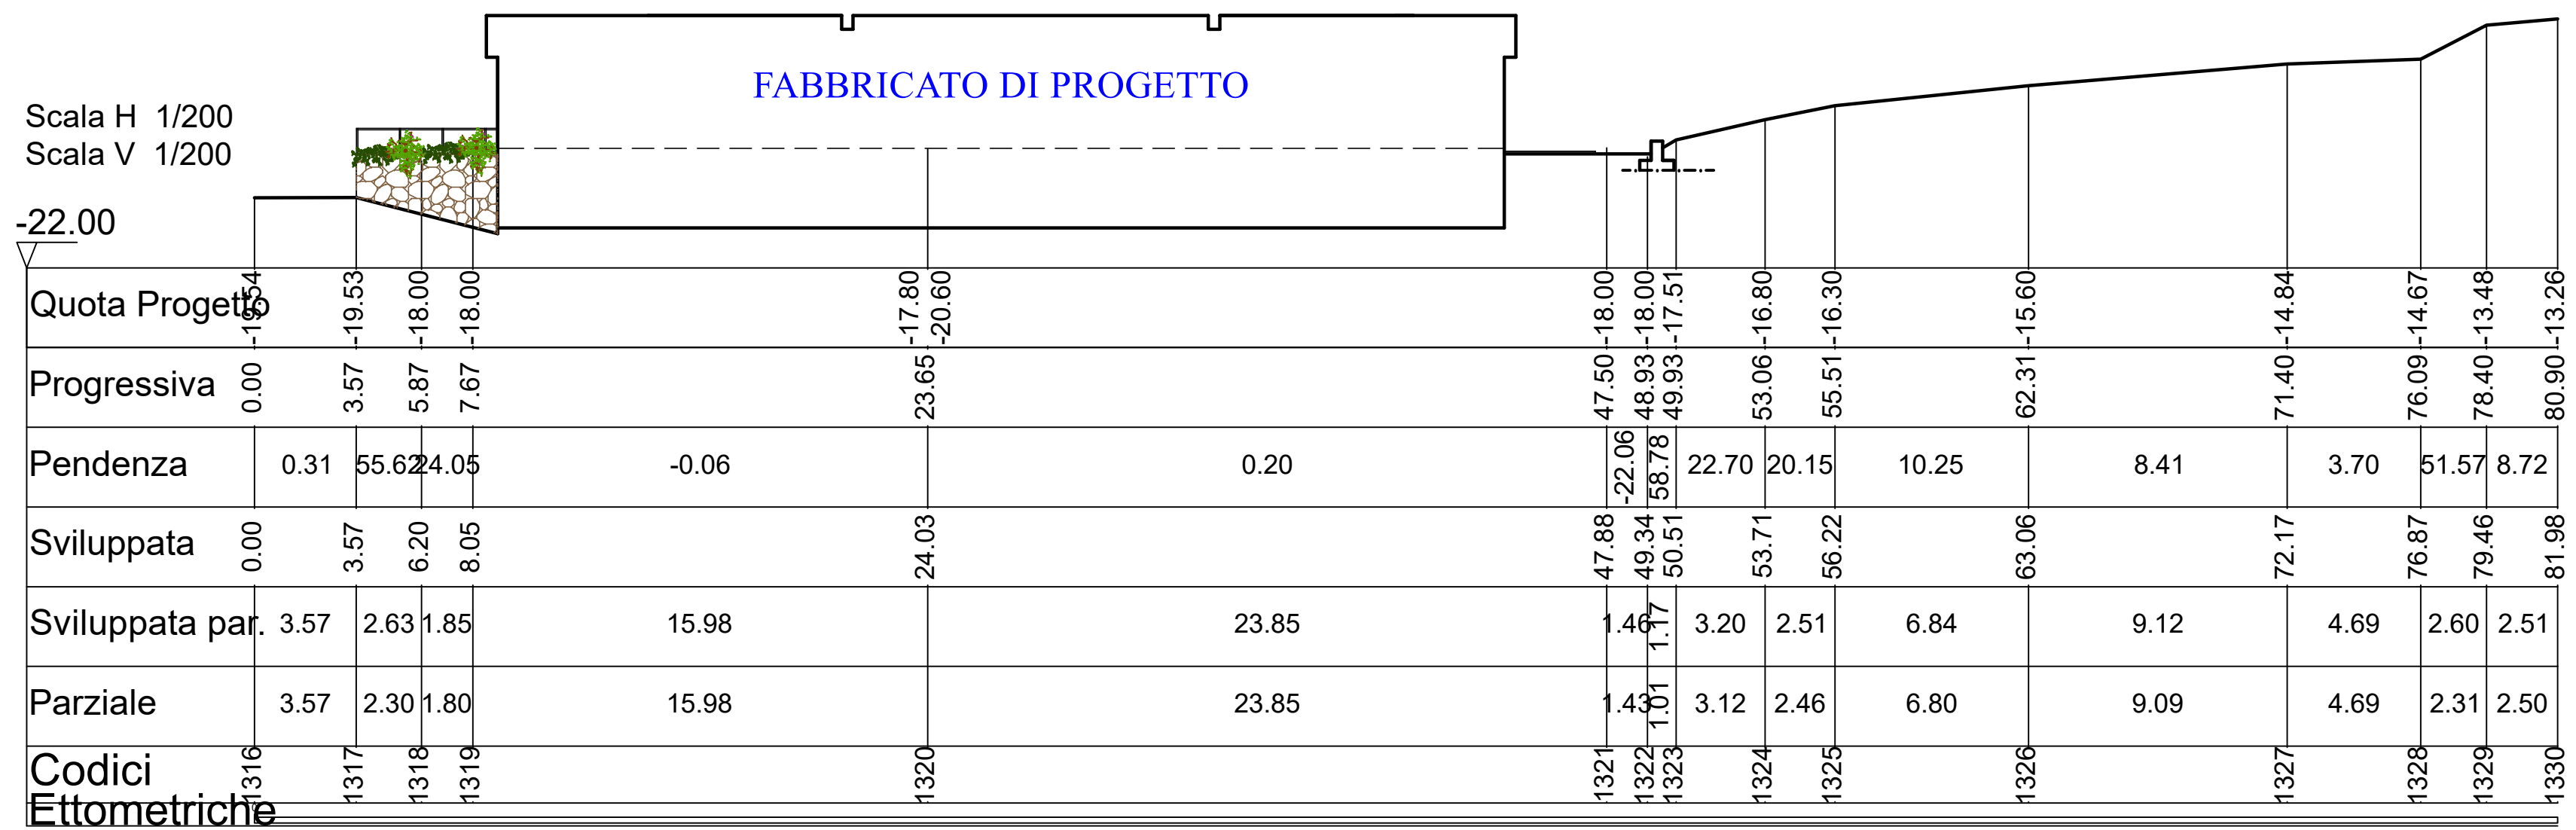

SEZIONE TRASVERSALE 11

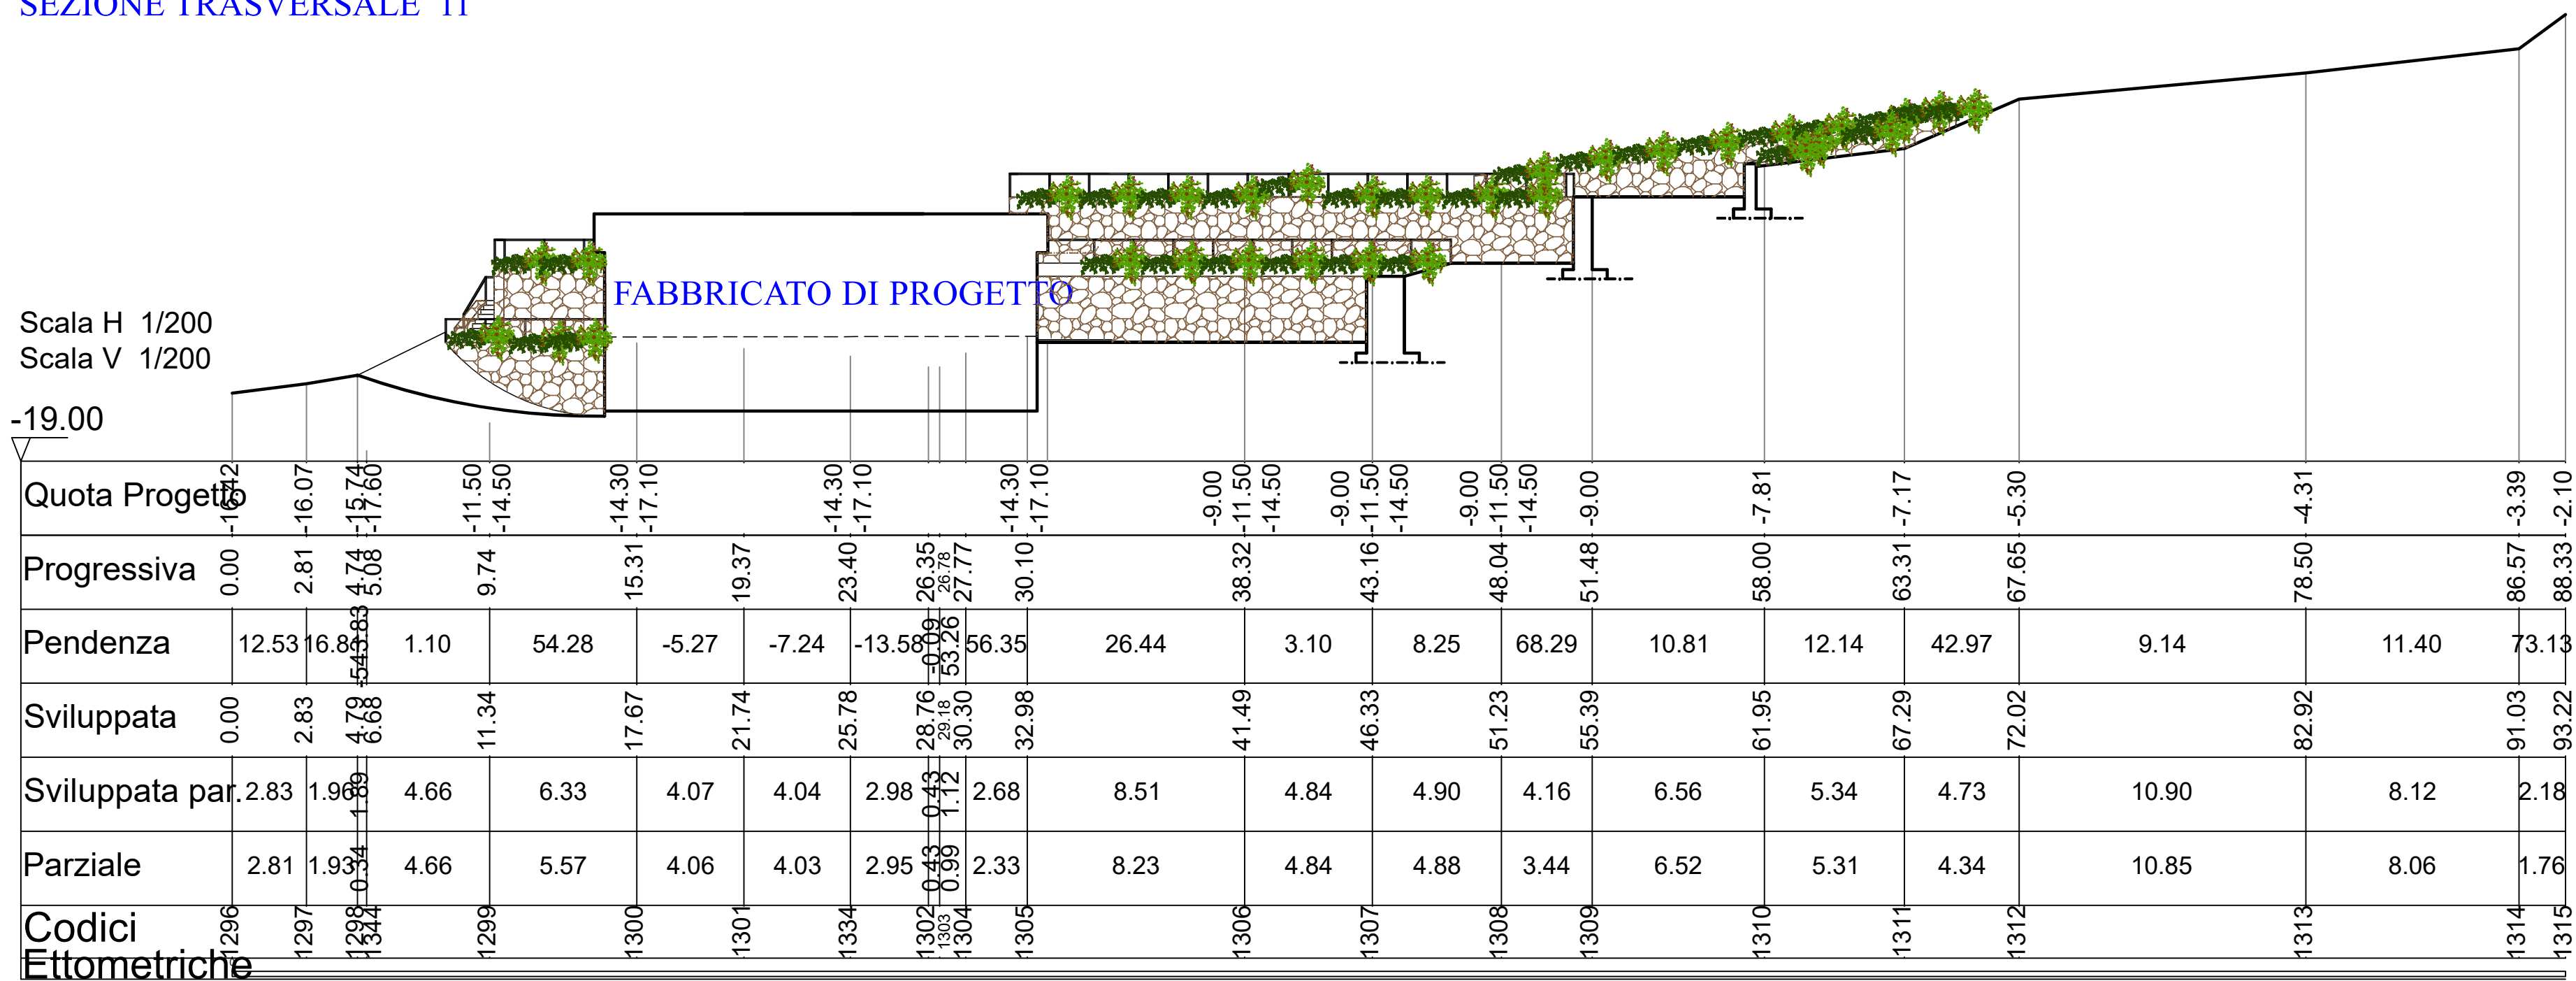

COMUNE DI PORTO AZZURRO
(PROVINCIA DI LIVORNO)

**PROGETTO: PIANO DI RECUPERO CONVENZIONATO PER LA
RICONVERSIONE RESIDENZIALE DI STRUTTURE
PRODUTTIVE IN DISUSO. C O M P A R T O 9**

UBICAZIONE: LOC. BURACCIO

PROPRIETA': SOCIETA' BURACCIO 1 S.r.l.

**PROGETTISTI: DOTT. ING. ANTONIO TUCCI
GEOM. LORENZO LANDRO**

TAVOLA N° 14: SEZIONI TRASVERSALI INTERVENTO N° 10/11
scala 1: 200 STATO PROGETTO

PORTOFERRAIO, LI NOVEMBRE 2021