


Legenda

- Limite Invariante Strutturale
- Limite proprieta'
- Superficie Coperta Fabbricati mq 583,14
- Superficie Territoriale Comparto 9 mq 5290
- Area di proprieta' Soc. Buraccio 1 che ricade all'interno del Comparto mq 2570
- Area di proprieta' Soc. Buraccio 1 che ricade all'interno del Comparto e delle Invarianti Strutturali mq 2230
- Area di proprieta' Soc. Buraccio 1 che non ricade all'interno del Comparto mq 3770
- Aree destinate a Parcheggio e Spazi di Manovra mq 955
- Area destinata a Verde Privato mq 1070
- Area destinata a Verde Pubblico mq 2125
- Quote di Progetto
- Area di proprieta' Galletti Dimitri che ricade all'interno del Comparto e delle Invarianti Strutturali mq 490

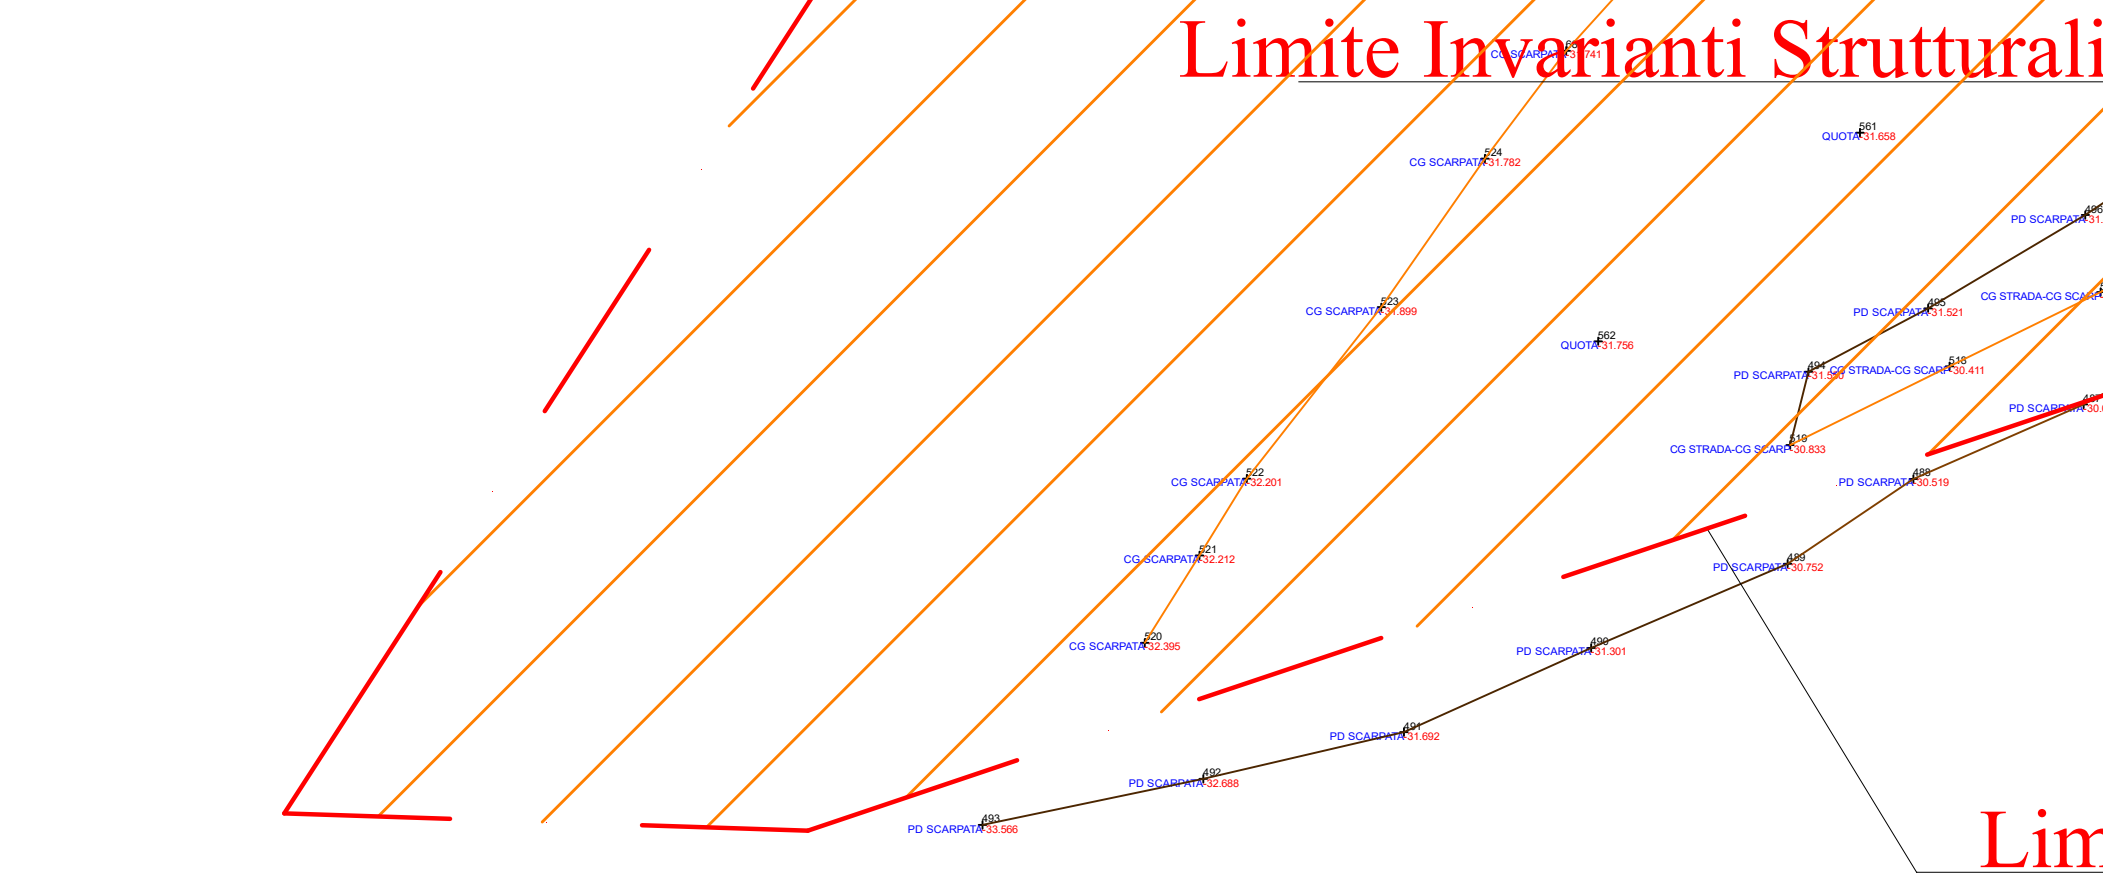

Planimetria Generale Urbanizzazioni scala 1: 200

Limite Proprieta'

Mappale n° 26

Mappale n° 240

Limite Proprieta'

Mappale n° 317

Mappale n° 315

Limite Comparto 9

Fabbricato "A"

Fabbricato "B"

Mappale n° 174

Limite Proprieta'

COMUNE DI PORTO AZZURRO
(PROVINCIA DI LIVORNO)

PROGETTO: PIANO DI RECUPERO CONVENZIONATO PER LA
RICONVERSIONE RESIDENZIALE DI STRUTTURE
PRODUTTIVE IN DISUSO. C O M P A R T O 9

UBICAZIONE : LOC. BURACCIO

PROPRIETA': SOCIETA' BURACCIO 1 S.r.l.

PROGETTISTI: DOTT. ING. ANTONIO TUCCI
GEOM. LORENZO LANDRO

TAVOLA N° 16: PLANIMETRIA GENERALE
URBANIZZAZIONI scala 1: 200

PORTOFERRAIO, LI LUGLIO 2025