


- Foro di diametro 48 mm, posto sotto il pontile galleggiante, attraverso cui far passare dorsali elettriche e tubazioni acqua
- Corrugato esistente di diametro 40 mm entro cui far passare la linea di alimentazione colonnine
- Tubazioni in polipropilene di diametro 20 mm per adduzione acqua potabile

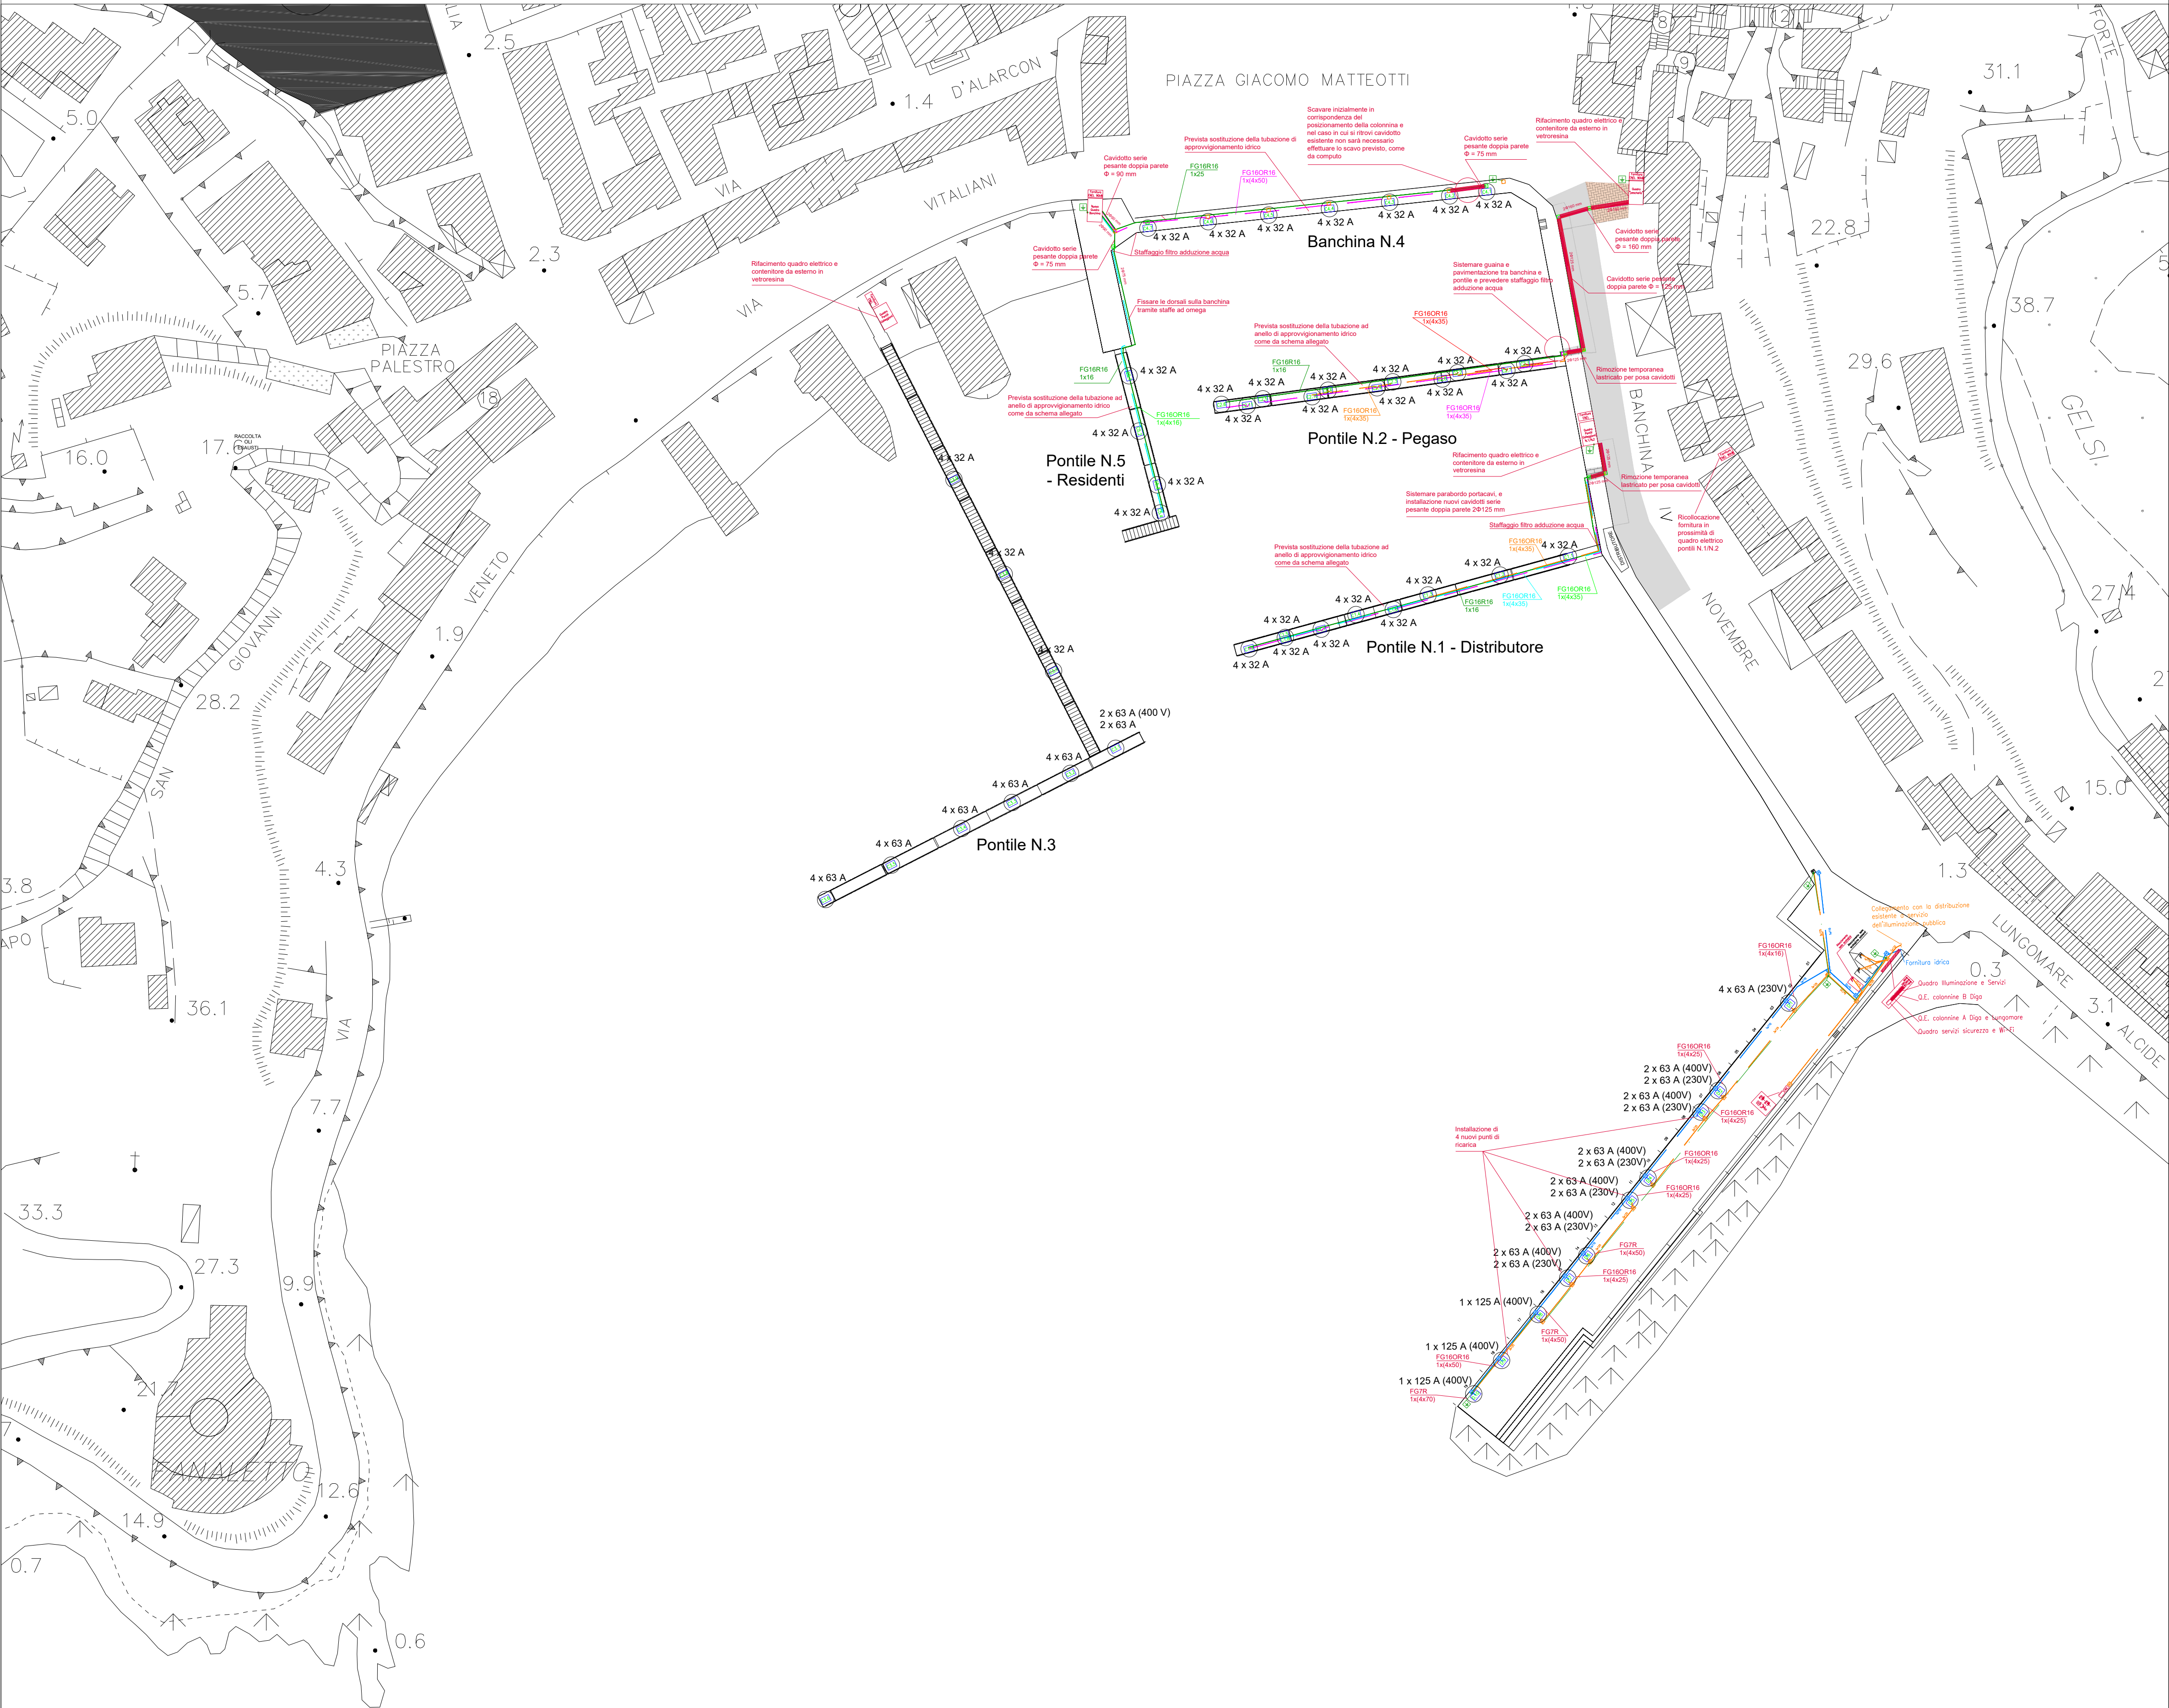

Comune di Porto Azzurro (LI)
Banchina IV Novembre, n.19
57036 Porto Azzurro (LI)



RENERWAVE

Via Giampaolo Orsini, 95/B - 50126 Firenze
Tel +39055.0515490 - info@renerwave.com
info@pec.renerwave.com - www.renerwave.com

responsabile	collaboratori
Ing. Michele Vannuccini Iscritto all'Ordine degli Ingegneri della Provincia di Firenze al N. 6332	Dott.Ing. Alessandro Luchetti

ELABORATO

PLANIMETRIA INTERVENTO

[illegible]

Questo elaborato è di proprietà di Renerswave srl, pertanto non può essere riprodotto né integralmente, né in parte senza l'autorizzazione scritta della stessa società. Da non utilizzare per scopi diversi da quelli per cui è stato fornito.