


Legenda

- Limite Invariante Strutturale
- Limite proprieta'
- Fabbricato Esistente da demolire
- Limite Comparto 9
- Quote rilevate
- Alberature Esistenti

Limite Invarianti Strutturali

Rilievo Planoaltimetrico dell'Area di Intervento
Stato Rilevato scala 1: 200

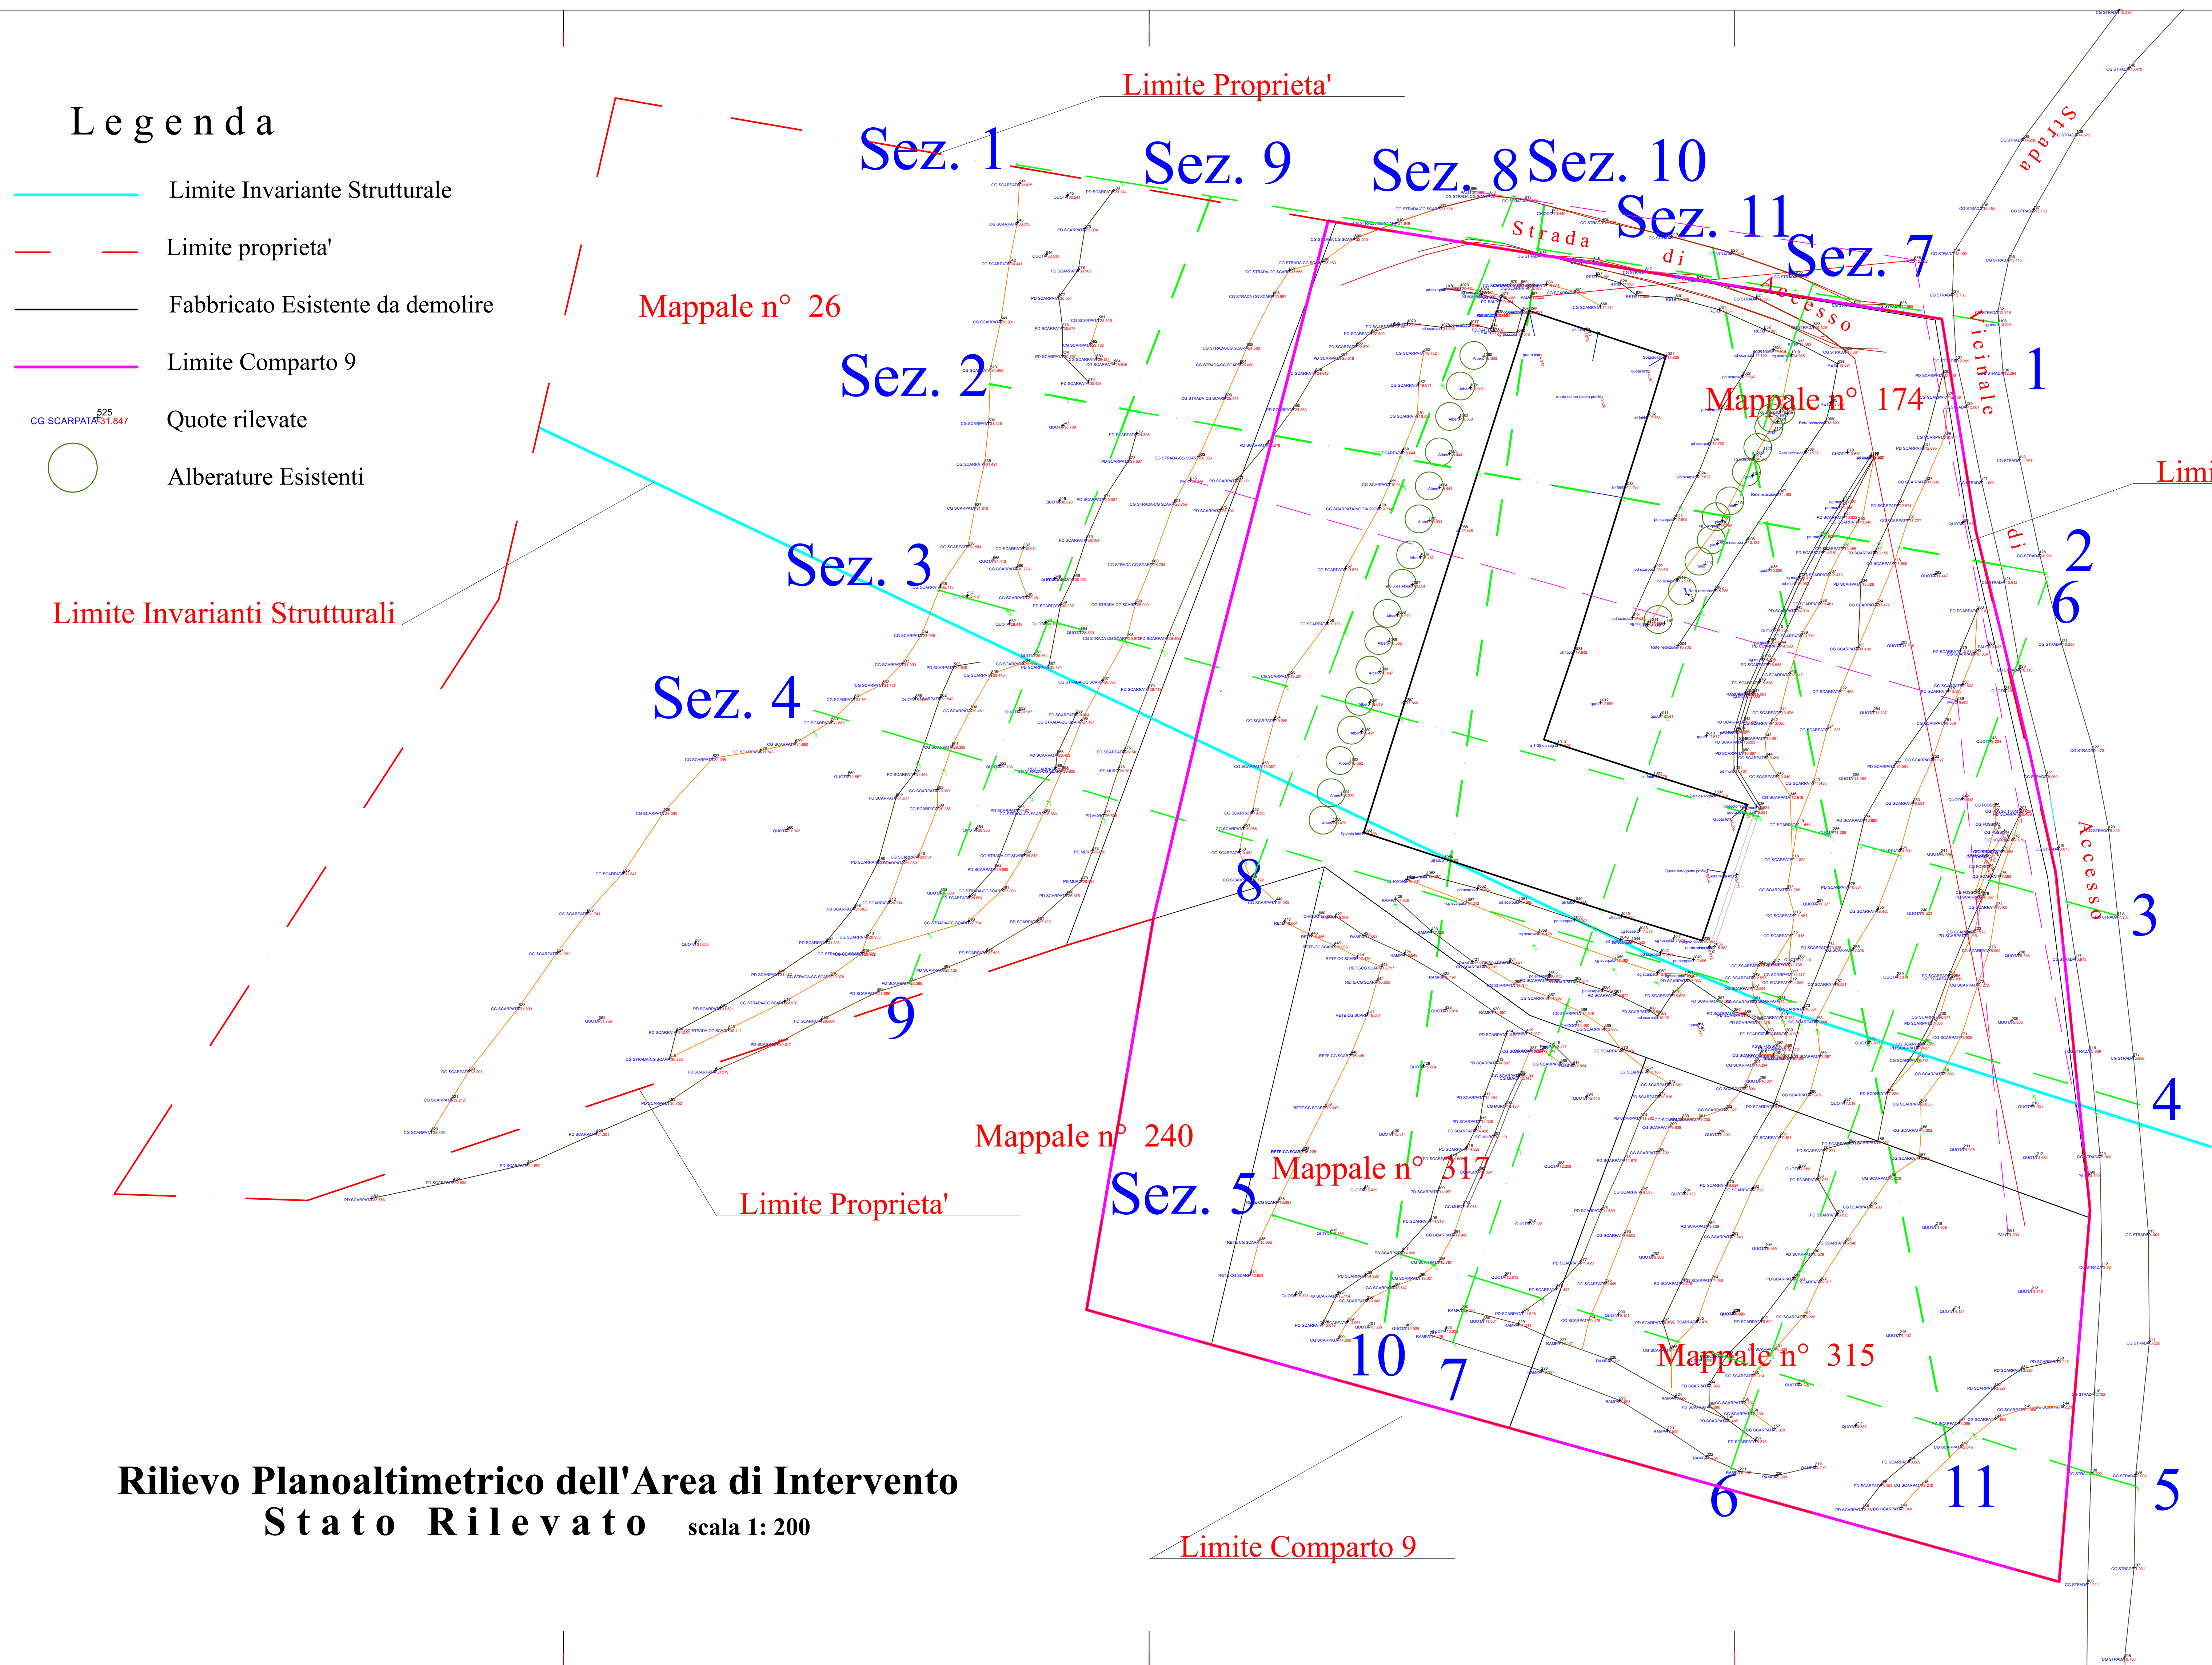

COMUNE DI PORTO AZZURRO
(PROVINCIA DI LIVORNO)

PROGETTO: PIANO DI RECUPERO CONVENZIONATO PER LA
RICONVERSIONE RESIDENZIALE DI STRUTTURE
PRODUTTIVE IN DISUSO. COMPARTO 9

UBICAZIONE : LOC. BURACCIO
PROPRIETA': SOCIETA' BURACCIO 1 S.r.l.

PROGETTISTI: DOTT. ING. ANTONIO TUCCI
GEOM. LORENZO LANDRO

TAVOLA N° 1: RILIEVO PLANOALTIMETRICO DELL'AREA DI
INTERVENTO scala 1: 200
STATO RILEVATO

PORTOFERRAIO, LI NOVEMBRE 2025