

SEZIONE TRASVERSALE /


Scala H 1/200
Scala V 1/200
-18.00

FABBRICATO DI PROGETTO


SEZIONE TRASVERSALE 3							
Scala H 1/200 Scala V 1/200 -22.00							
Quota rilevata	0.00	-20.00	-20.50	-21.32	-18.80	-16.99	-19.00
Progressiva	0.00	7.23	7.39	9.85	14.47	22.25	33.50
Pendenza	-6.97	-1.31	54.53	-2.35	-0.13	-0.63	
Sviluppata	0.00	7.23	7.39	10.43	15.68	23.46	34.71
Sviluppata par.	7.23	2.36	5.26	7.78	11.25	18.99	
Parziale	7.21	2.36	4.61	7.78	11.25	18.99	
Codici	1249	1250	1251	1252	1257	1253	1254
Ettometriche	-20.00	-18.00	-17.80	-20.60	-17.80	-20.60	-18.00
Quota Progetto	-20.00	-18.00	-17.80	-20.60	-17.80	-20.60	-18.00

Scala H 1/200		Scala V 1/200	
-31.00			
Quota rilevata	0.00	17.88	28.45
Progressiva	0.00	17.88	28.45
Pendenza	-16.01	-4.56	18.16
Sviluppata	0.00	18.11	32.91
Sviluppata par.	18.11	14.80	3.15
Parziale	17.88	14.79	3.10
Codici	1268	1257	1258
Ettometriche	1269	1257	1258
Quota Progetto	0.00	17.88	28.45

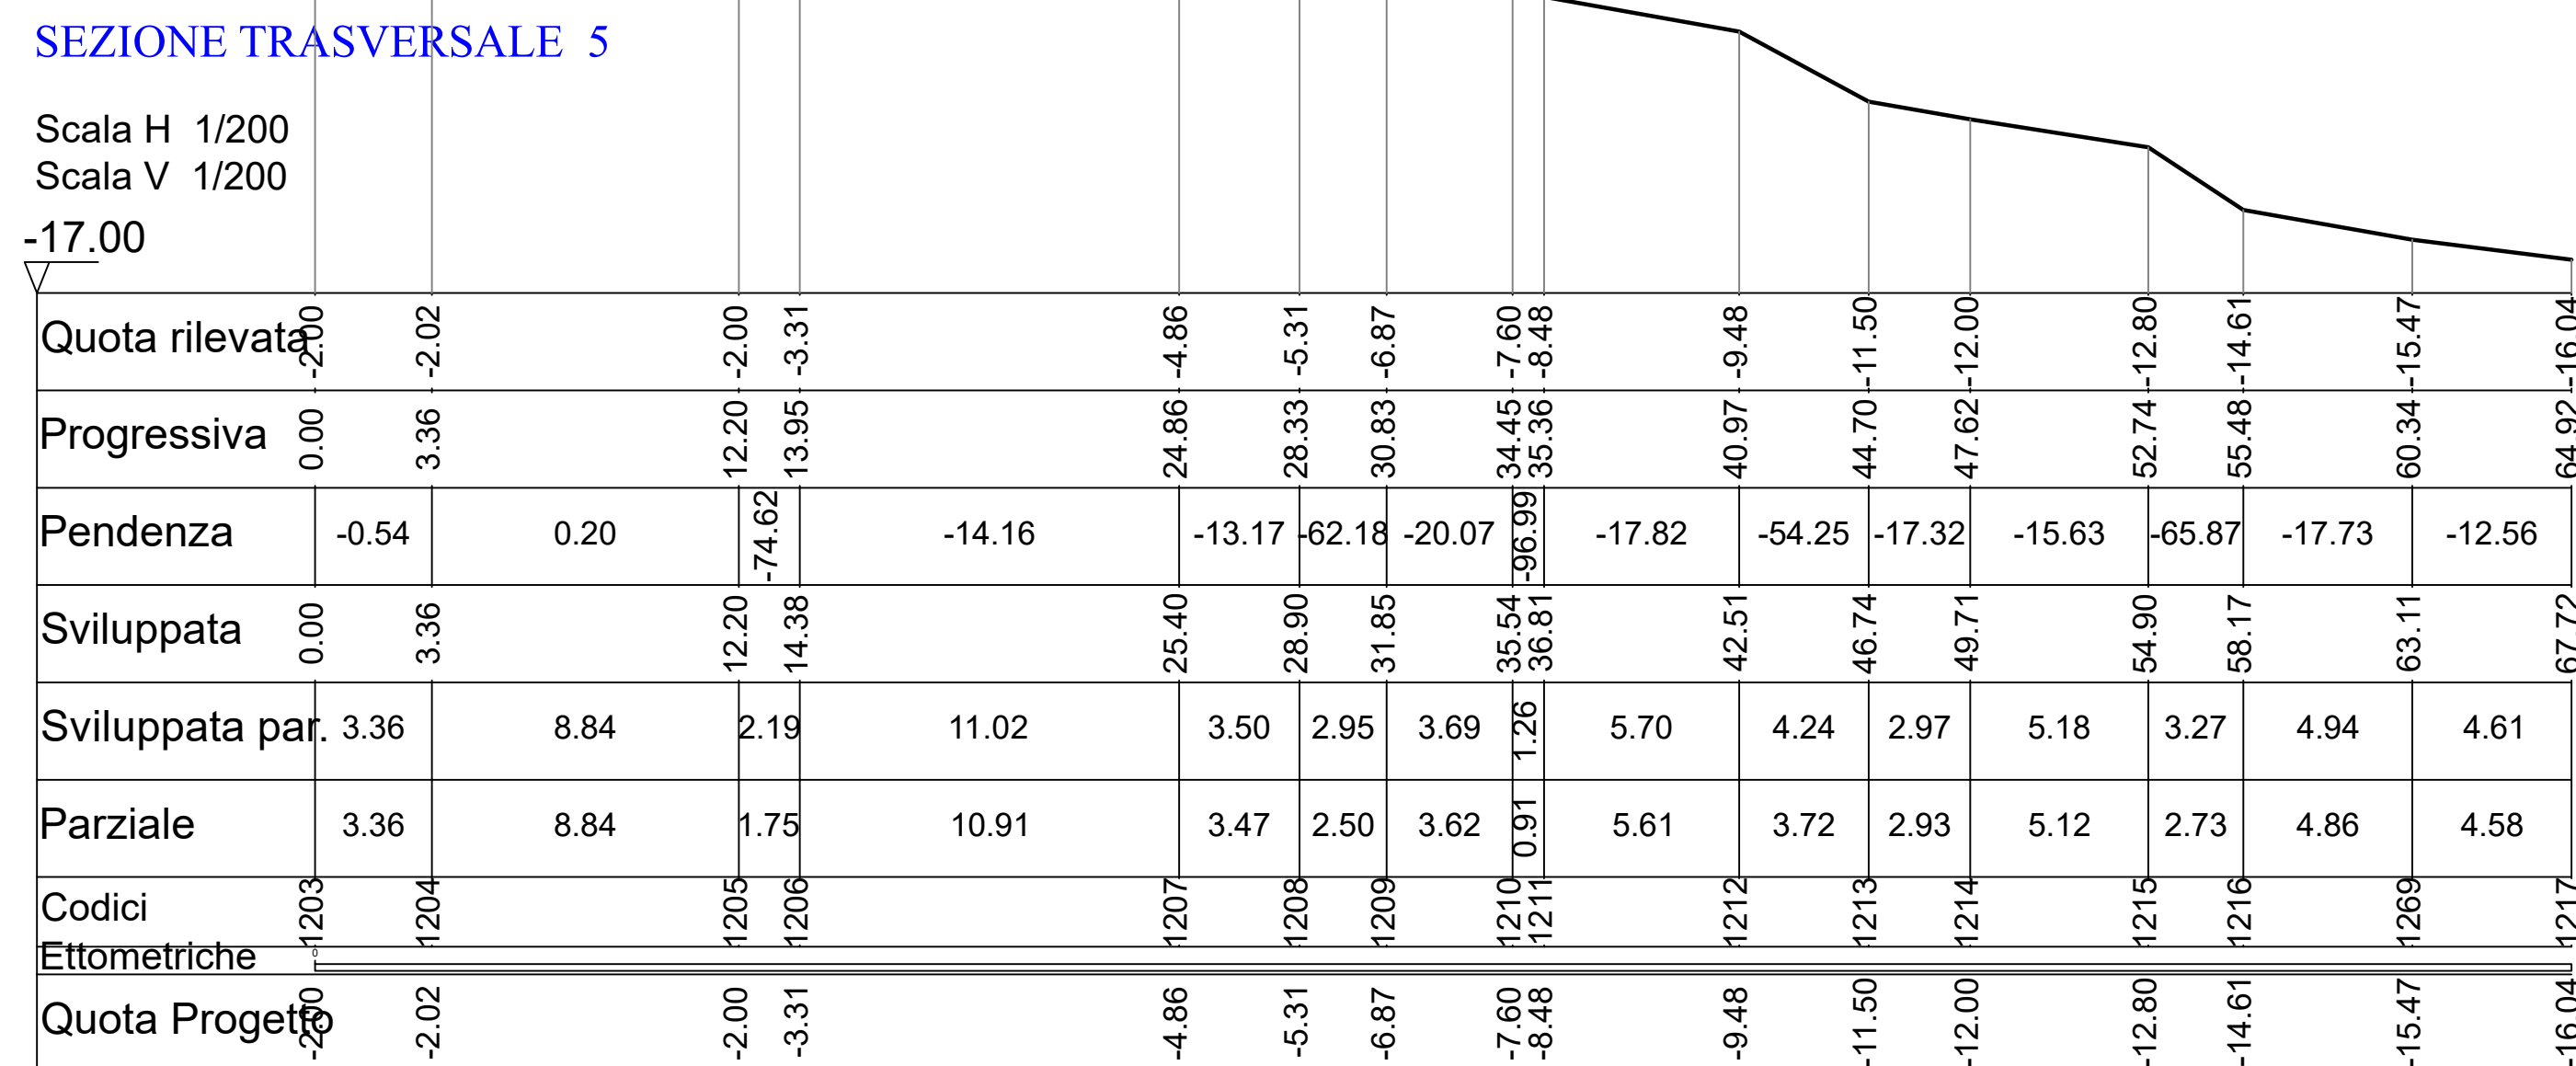

Scala H 1/200
Scala V 1/200

Quota rilevata

Progressiva

Pendenza

Sviluppata

Sviluppata par.

Parziale

Codici

Ettometriche

Quota Progetto

**PROGETTO: PIANO DI RECUPERO CONVENZIONATO PER LA
RICONVERSIONE RESIDENZIALE DI STRUTTURE
PRODUTTIVE IN DISUSO. C O M P A R T O 9**

PROPRIETA': SOCIETA' BURACCIO 1 S.r.l.

TAVOLA N° 7: SEZIONI TRASVERSALI INTERVENTO N° 5/6/7/8/9
scala 1: 200 STATO SOVRAPPOSTO
(STATO RILEVATO / STATO PROGETTO)

PORTOFERRAIO, LI NOVEMBRE 2021