


Legenda

- Limite Invariante Strutturale
- Limite proprieta'
- Fabbricati da Realizzare
- Limite Comparto 9
- Quote rilevate
- Muri di contenimento in pietra faccia a vista
- Quote di Progetto
- Siepe di Delimitazione
- Linee di Sezione
- Area Parcheggio
- Area sistemata a Prato
- Piante di Olivo
- Piante di Leccio

Rilievo Planoaltimetrico dell'Area di Intervento  
Stato Modificato

scala 1: 200

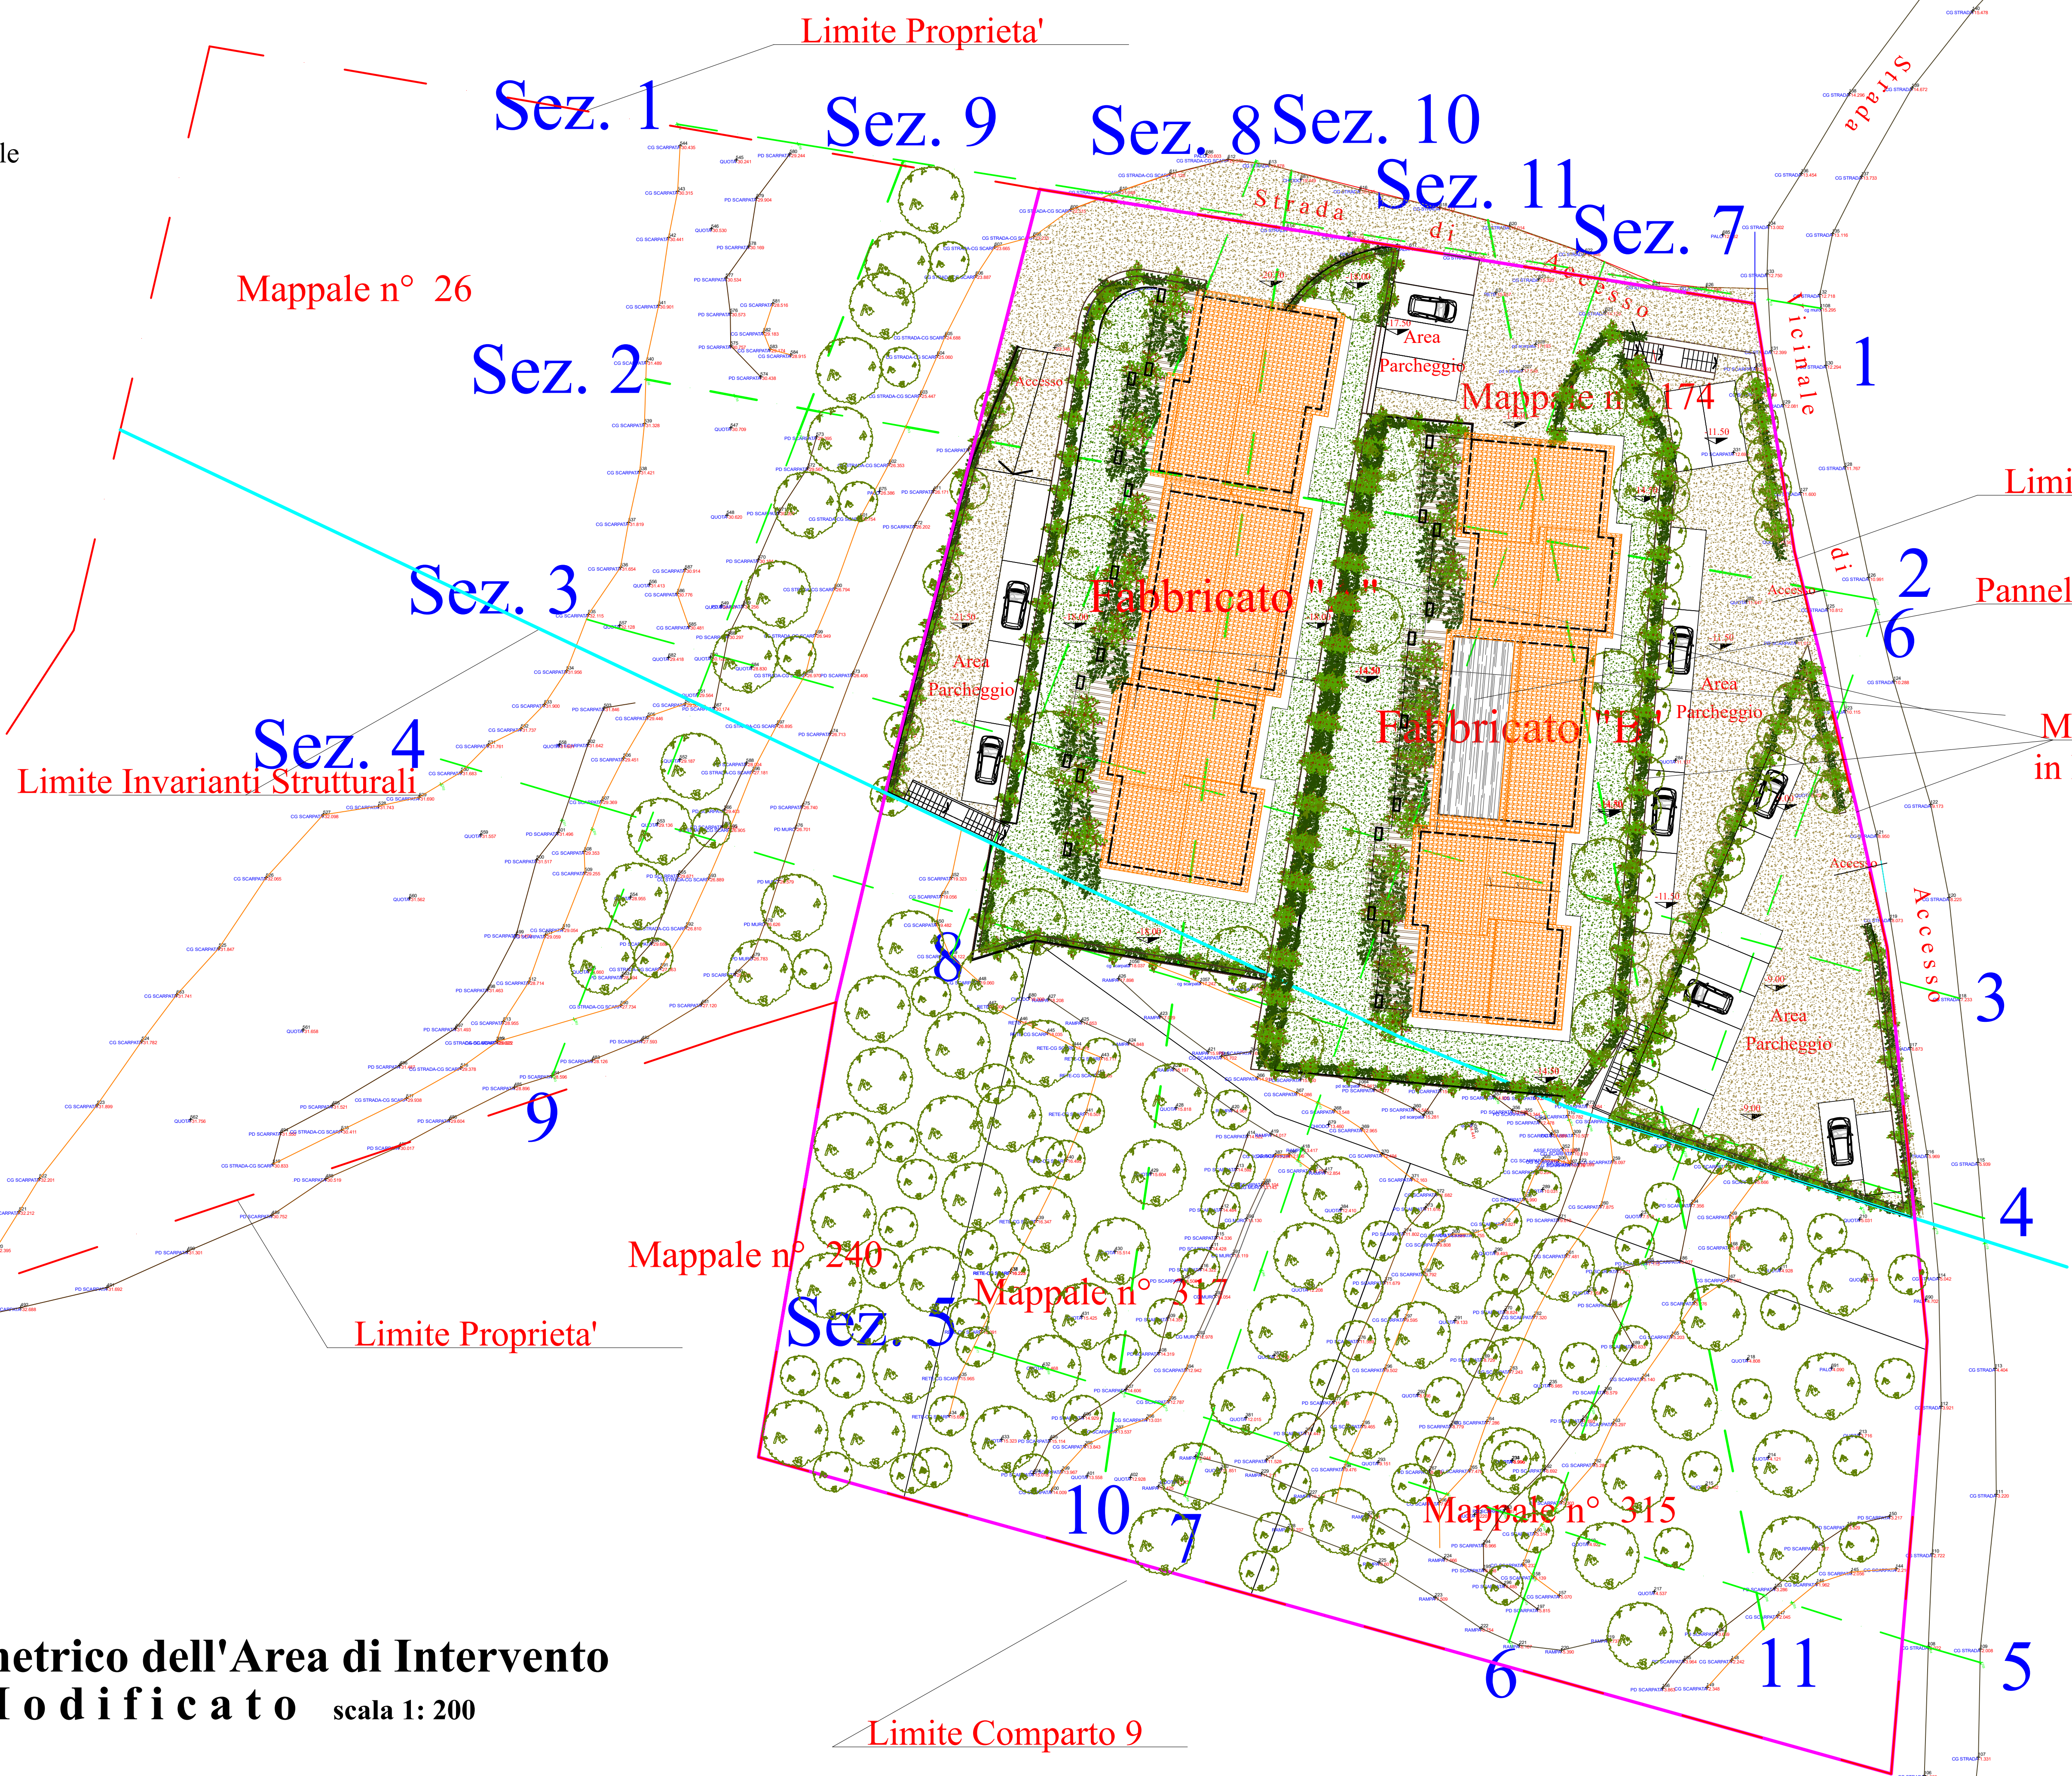

COMUNE DI PORTO AZZURRO  
(PROVINCIA DI LIVORNO)

PROGETTO: PIANO DI RECUPERO CONVENZIONATO PER LA  
RICONVERSIONE RESIDENZIALE DI STRUTTURE  
PRODUTTIVE IN DISUSO. C O M P A R T O 9

UBICAZIONE : LOC. BURACCIO

PROPRIETA': SOCIETA' BURACCIO I S.r.l.

PROGETTISTI: DOTT. ING. ANTONIO TUCCI  
GEOM. LORENZO LANDRO

TAVOLA N° 11: RILIEVO PLANOALTIMETRICO DELL'AREA DI  
INTERVENTO scala 1: 200  
STATO PROGETTO

PORTOFERRAIO, LI NOVEMBRE 2025